




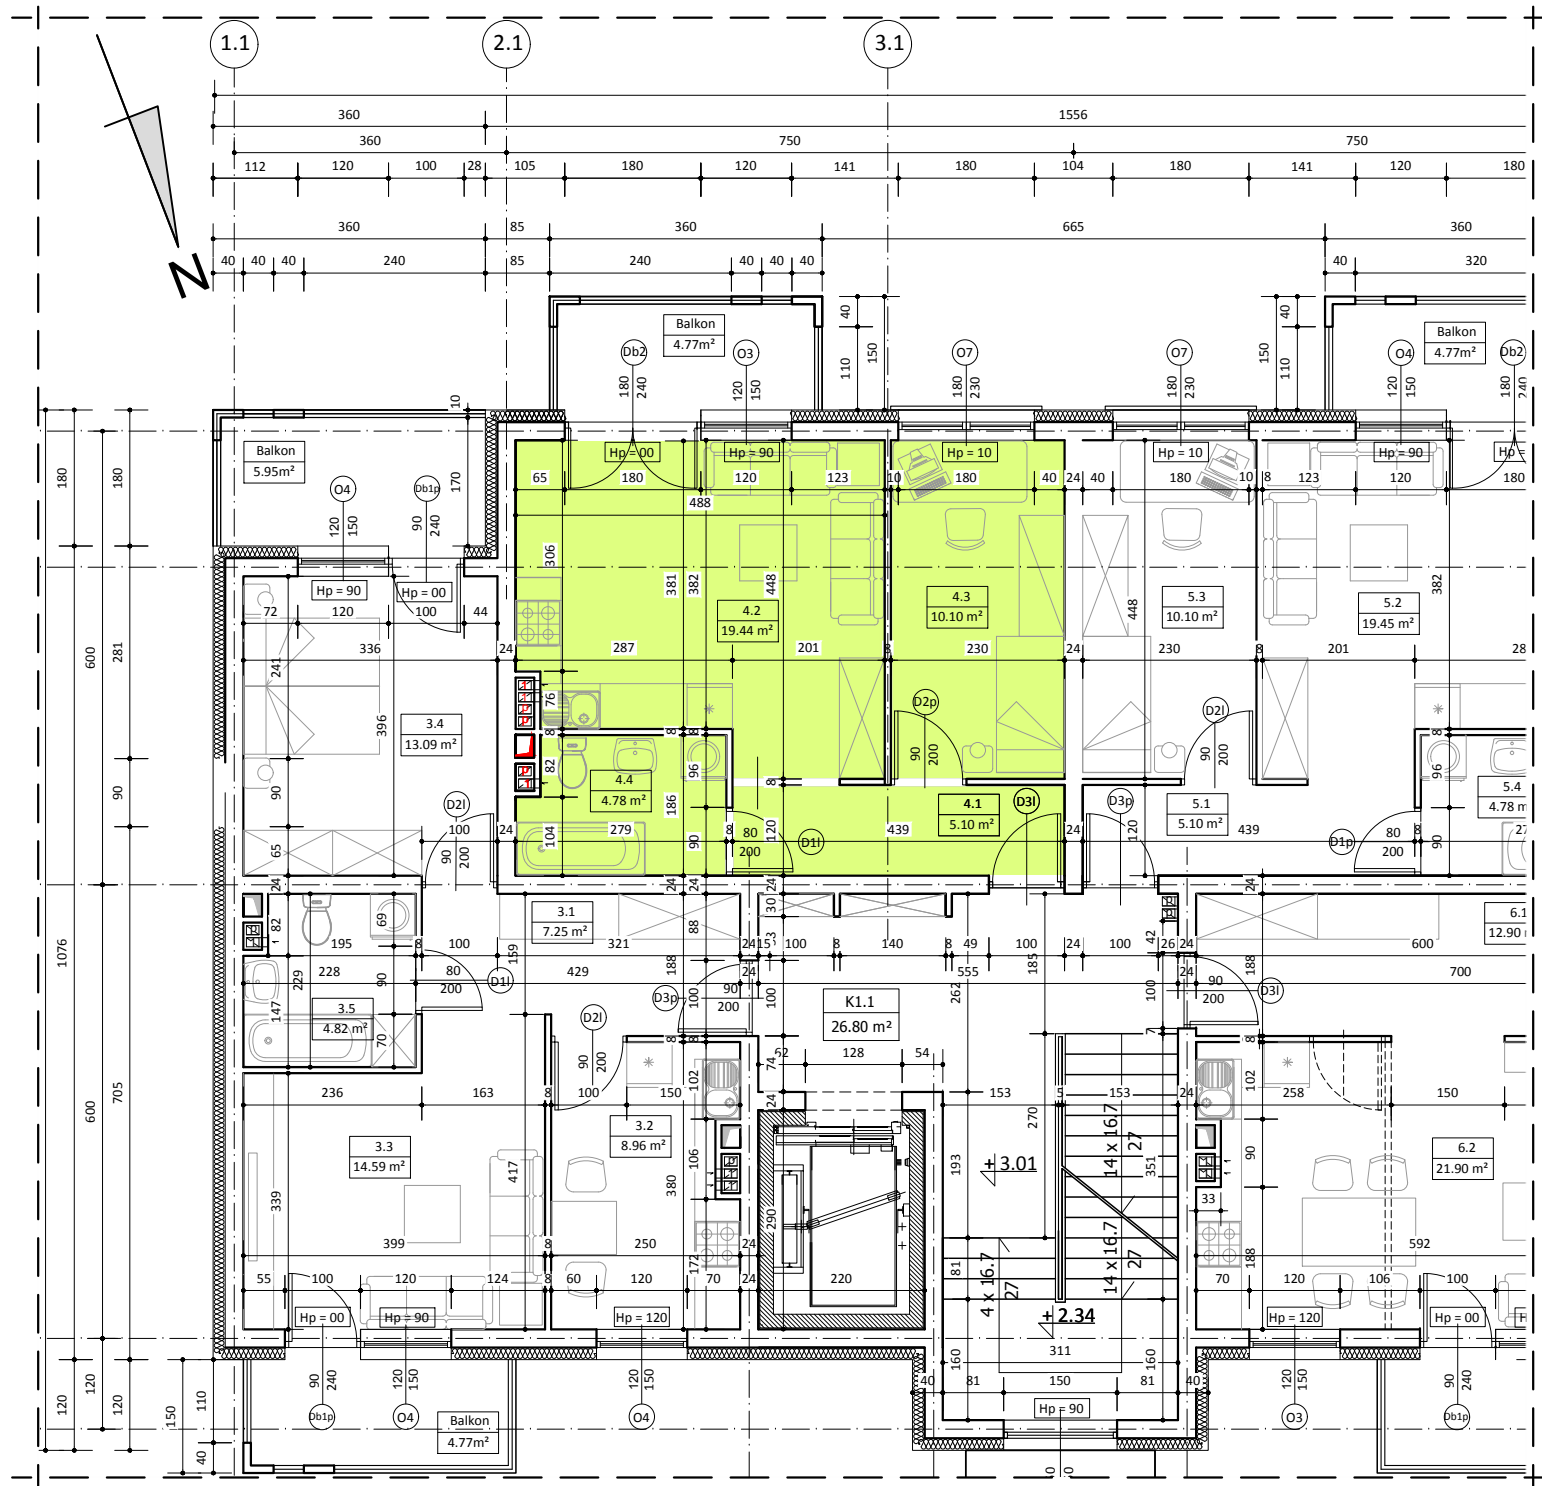

BUDYNEK NR 2 LOKAL NR 4

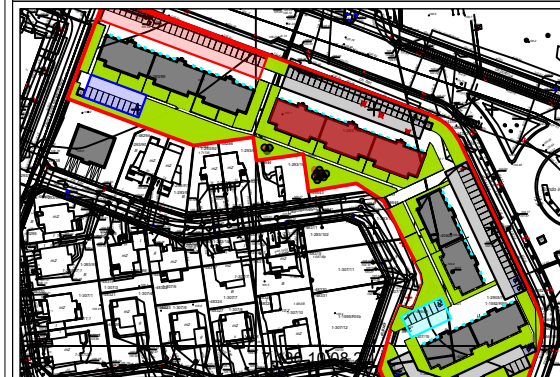

I PIĘTRO

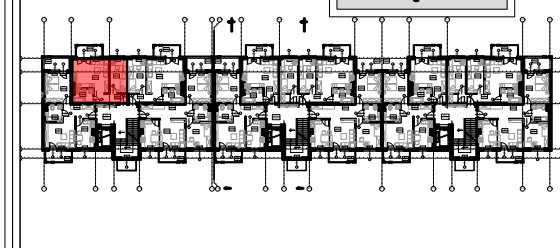

WYKAZ POMIESZCZEŃ

L.p.	NAZWA POMIESZCZENIA	m²
4.1	KOMUNIKACJA	5.10
4.2	POKÓJ DZIENNY + ANEKS KUCH.	19.44
4.3	POKÓJ SYPIALNY	10.10
4.4	ŁAZIENKA	4.78
RAZEM:		39.42

UWAGA:
WYMIARY POMIESZCZEŃ ZOSTAŁY PODANE W ŚWIEŁIE ŚCIAN WYPRAWIONYCH TYNKIEM
WIZYTÓWKĄ LOKALU ZOSTAŁA WYKONANA NA PODSTAWIE PROJEKTU KONCEPCYJNEGO I
NIE JEST PODSTAWĄ DO ZAWARCIA UMOWY KUPNA/SPRZEDAŻY LOKALU