




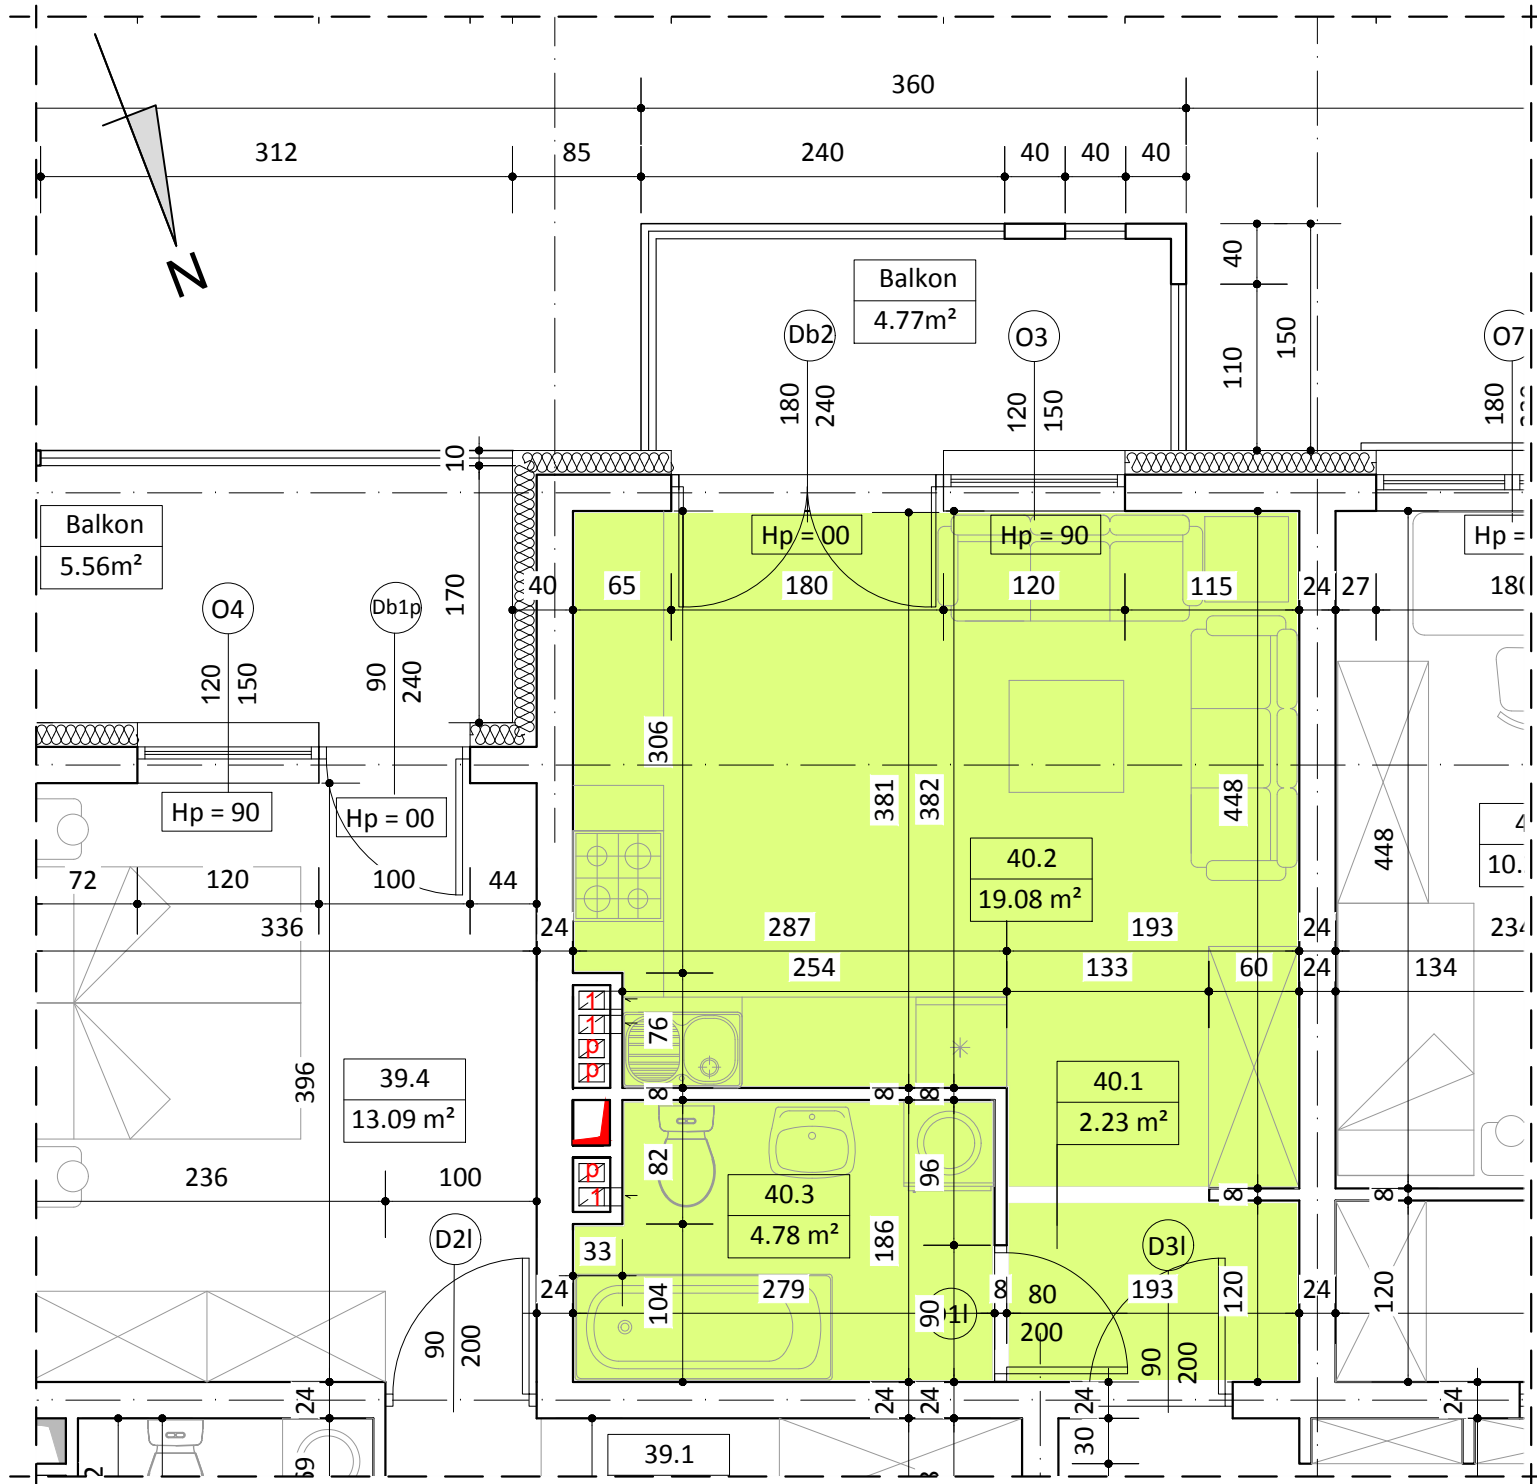

BUDYNEK NR 2
LOKAL NR 40

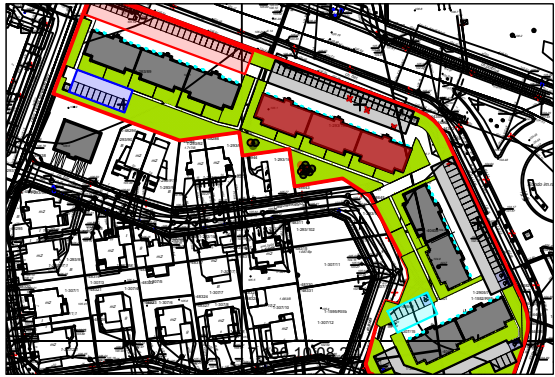

I PIĘTRO

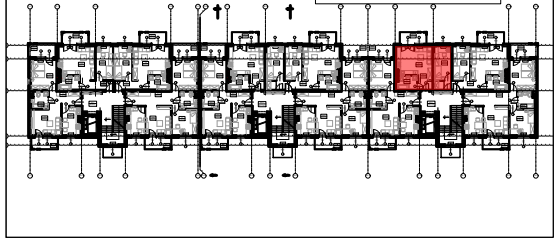

WYKAZ POMIESZCZEŃ		
L.p.	NAZWA POMIESZCZENIA	m²
40.1	KOMUNIKACJA	2.23
40.2	POKÓJ DZIENNY + ANEKS KUCH.	19.08
40.3	ŁAZIENKA	4.78
RAZEM:		26.09

UWAGA:
WYMIARY POMIESZCZEŃ ZOSTAŁY PODANE W ŚWIELE ŚCIAN WYPRAWIONYCH TYNKIEM
WIZYTÓWKĄ LOKALU ZOSTAŁA WYKONANA NA PODSTAWIE PROJEKTU KONCEPCYJNEGO I
NIE JEST PODSTAWĄ DO ZAWARCIA UMOWY KUPNA/SPRZEDAŻY LOKALU