




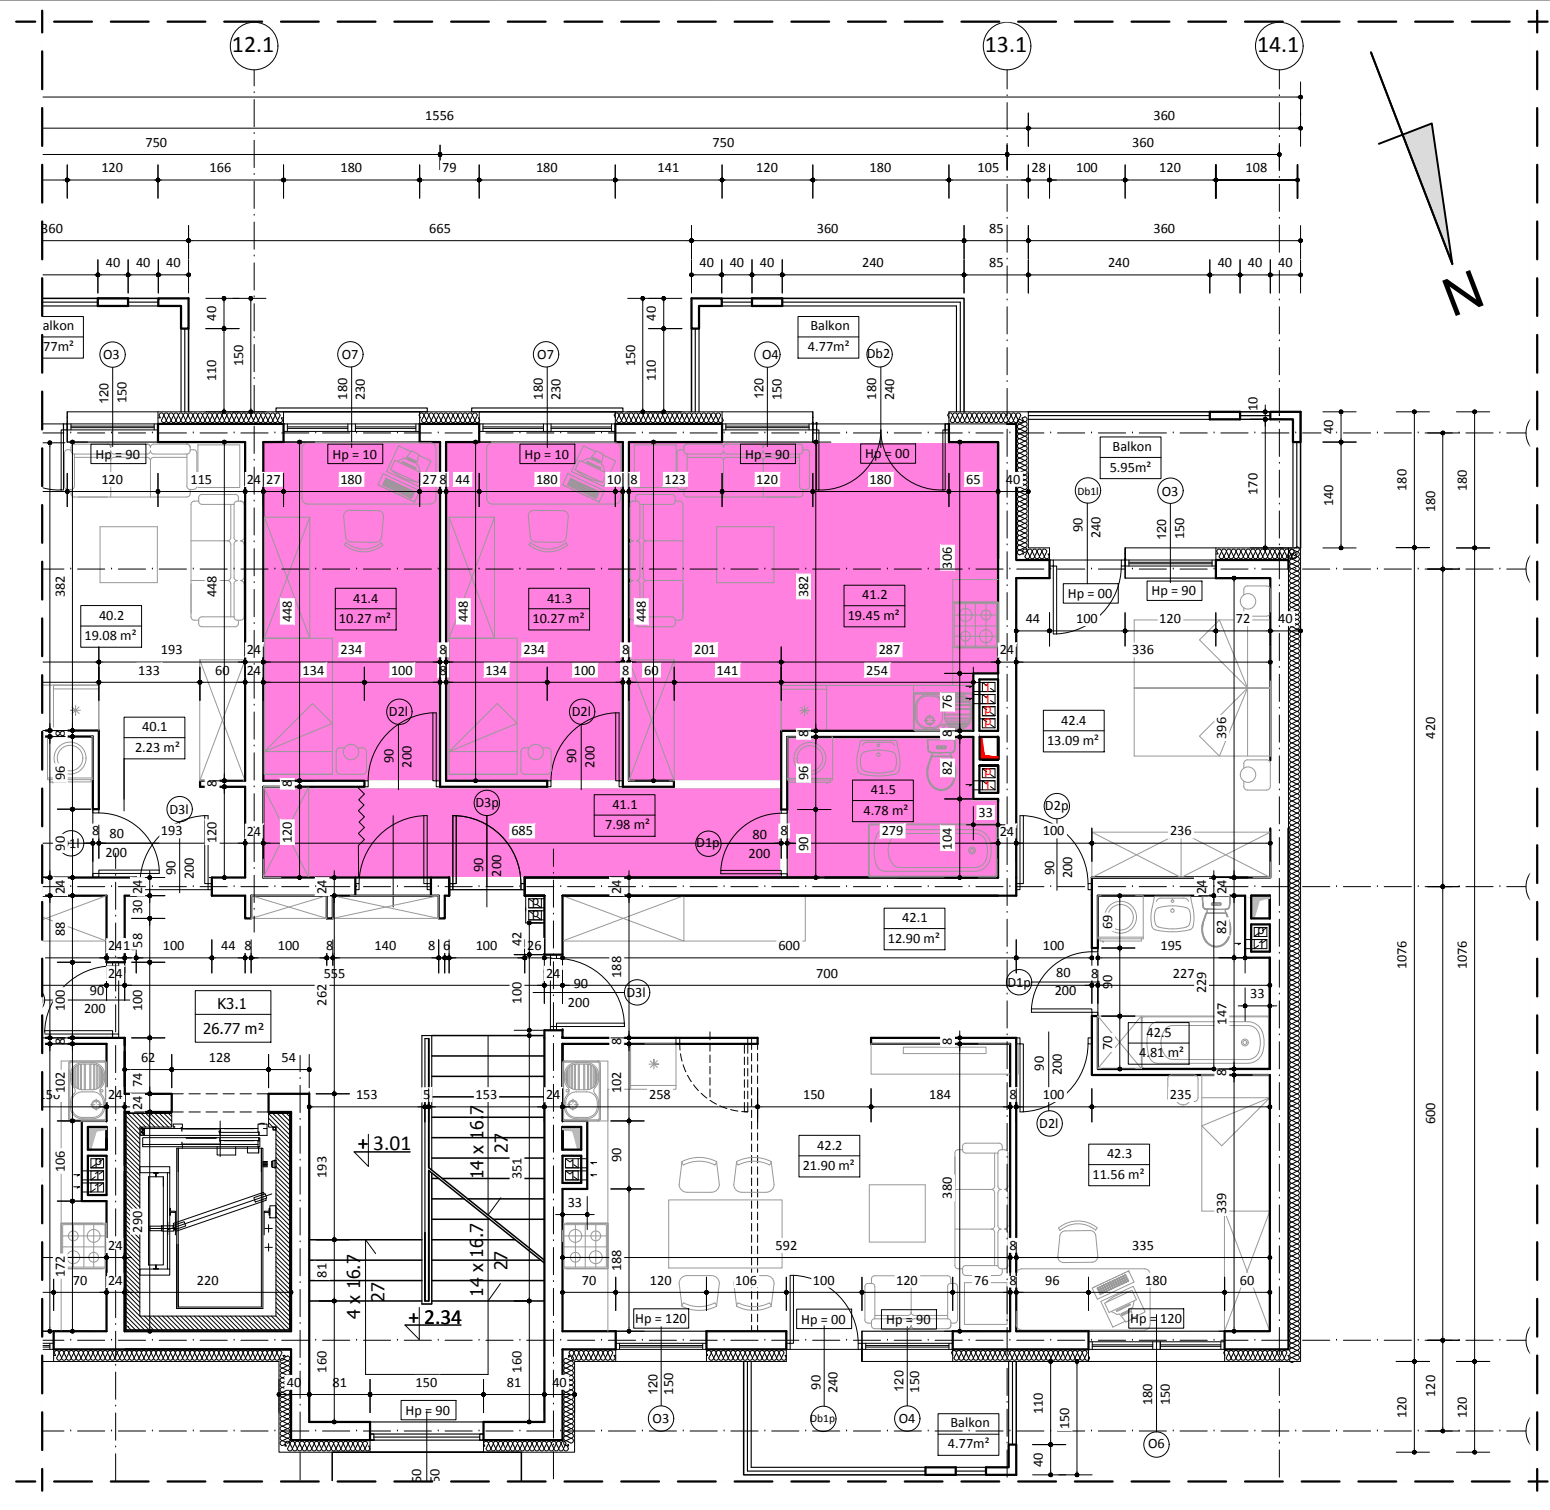

BUDYNEK NR 2 LOKAL NR 41

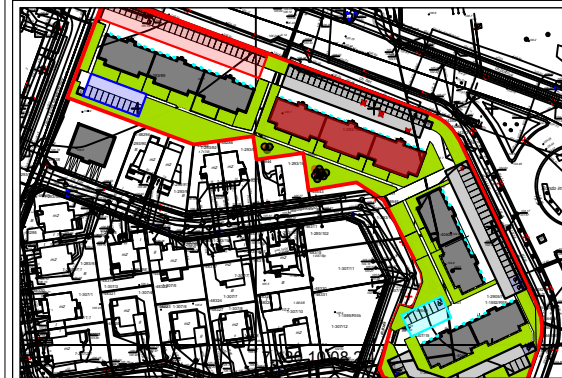

I PIĘTRO

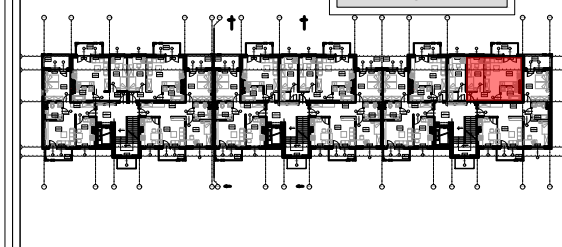

WYKAZ POMIESZCZEŃ

L.p.	NAZWA POMIESZCZENIA	m²
41.1	KOMUNIKACJA	7.98
41.2	POKÓJ DZIENNY + ANEKS KUCH.	19.45
41.3	POKÓJ SYPIALNY	10.27
41.4	POKÓJ SYPIALNY	10.27
41.5	ŁAZIENKA	4.78
RAZEM:		52.75

UWAGA:
WYMIARY POMIESZCZEŃ ZOSTAŁY PODANE W ŚWIELE ŚCIAN WYPRAWIONYCH TYNKIEM
WIZYTÓWKĄ LOKALU ZOSTAŁA WYKONANA NA PODSTAWIE PROJEKTU KONCEPCYJNEGO I
NIE JEST PODSTAWĄ DO ZAWARCIA UMOWY KUPNA/SPRZEDAŻY LOKALU