




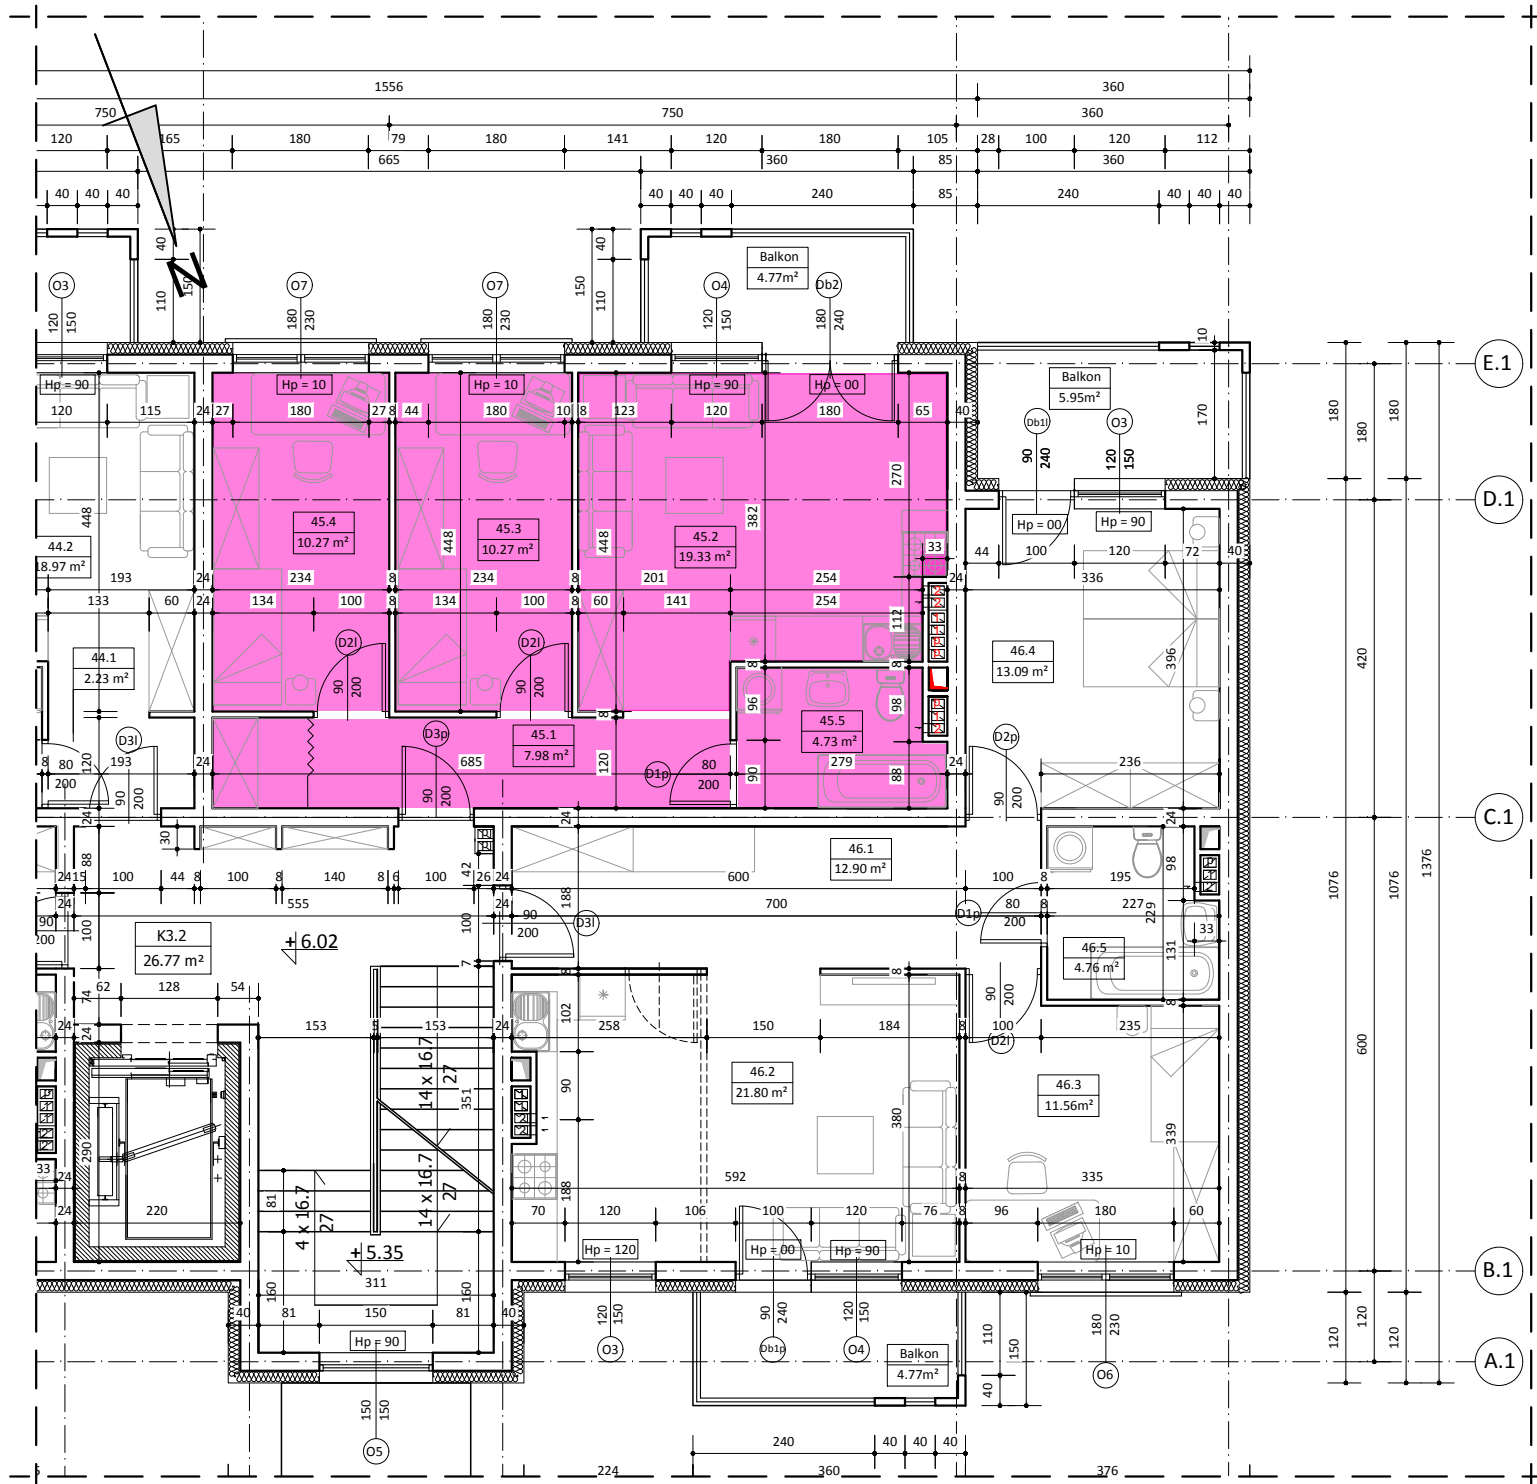

## BUDYNEK NR 2 LOKAL NR 45

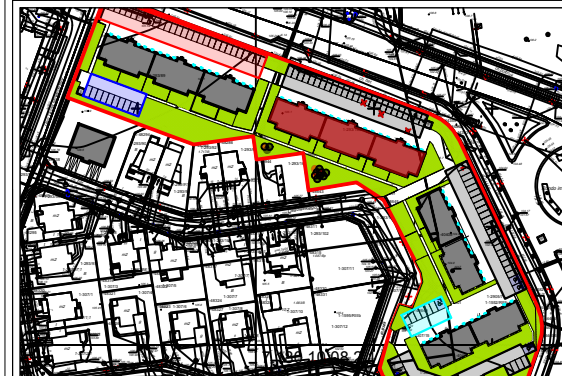

## II PIĘTRO

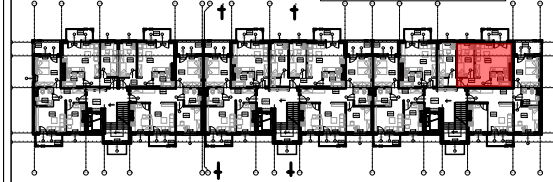

### WYKAZ POMIESZCZEŃ

| L.p.   | NAZWA POMIESZCZENIA         | m²    |
|--------|-----------------------------|-------|
| 45.1   | KOMUNIKACJA                 | 7.98  |
| 45.2   | POKÓJ DZIENNY + ANEKS KUCH. | 19.33 |
| 45.3   | POKÓJ SYPIALNY              | 10.27 |
| 45.4   | POKÓJ SYPIALNY              | 10.27 |
| 45.5   | ŁAZIENKA                    | 4.73  |
| RAZEM: |                             | 52.58 |

UWAGA:  
WYMIARY POMIESZCZEŃ ZOSTAŁY PODANE W ŚWIETLE ŚCIAN WYPRAWIONYCH TYNKIEM  
WIZYTÓWKĄ LOKALU ZOSTAŁA WYKONANA NA PODSTAWIE PROJEKTU KONCEPCYJNEGO I  
NIE JEST PODSTAWĄ DO ZAWARCIA UMOWY KUPNA/SPRZEDAŻY LOKALU