




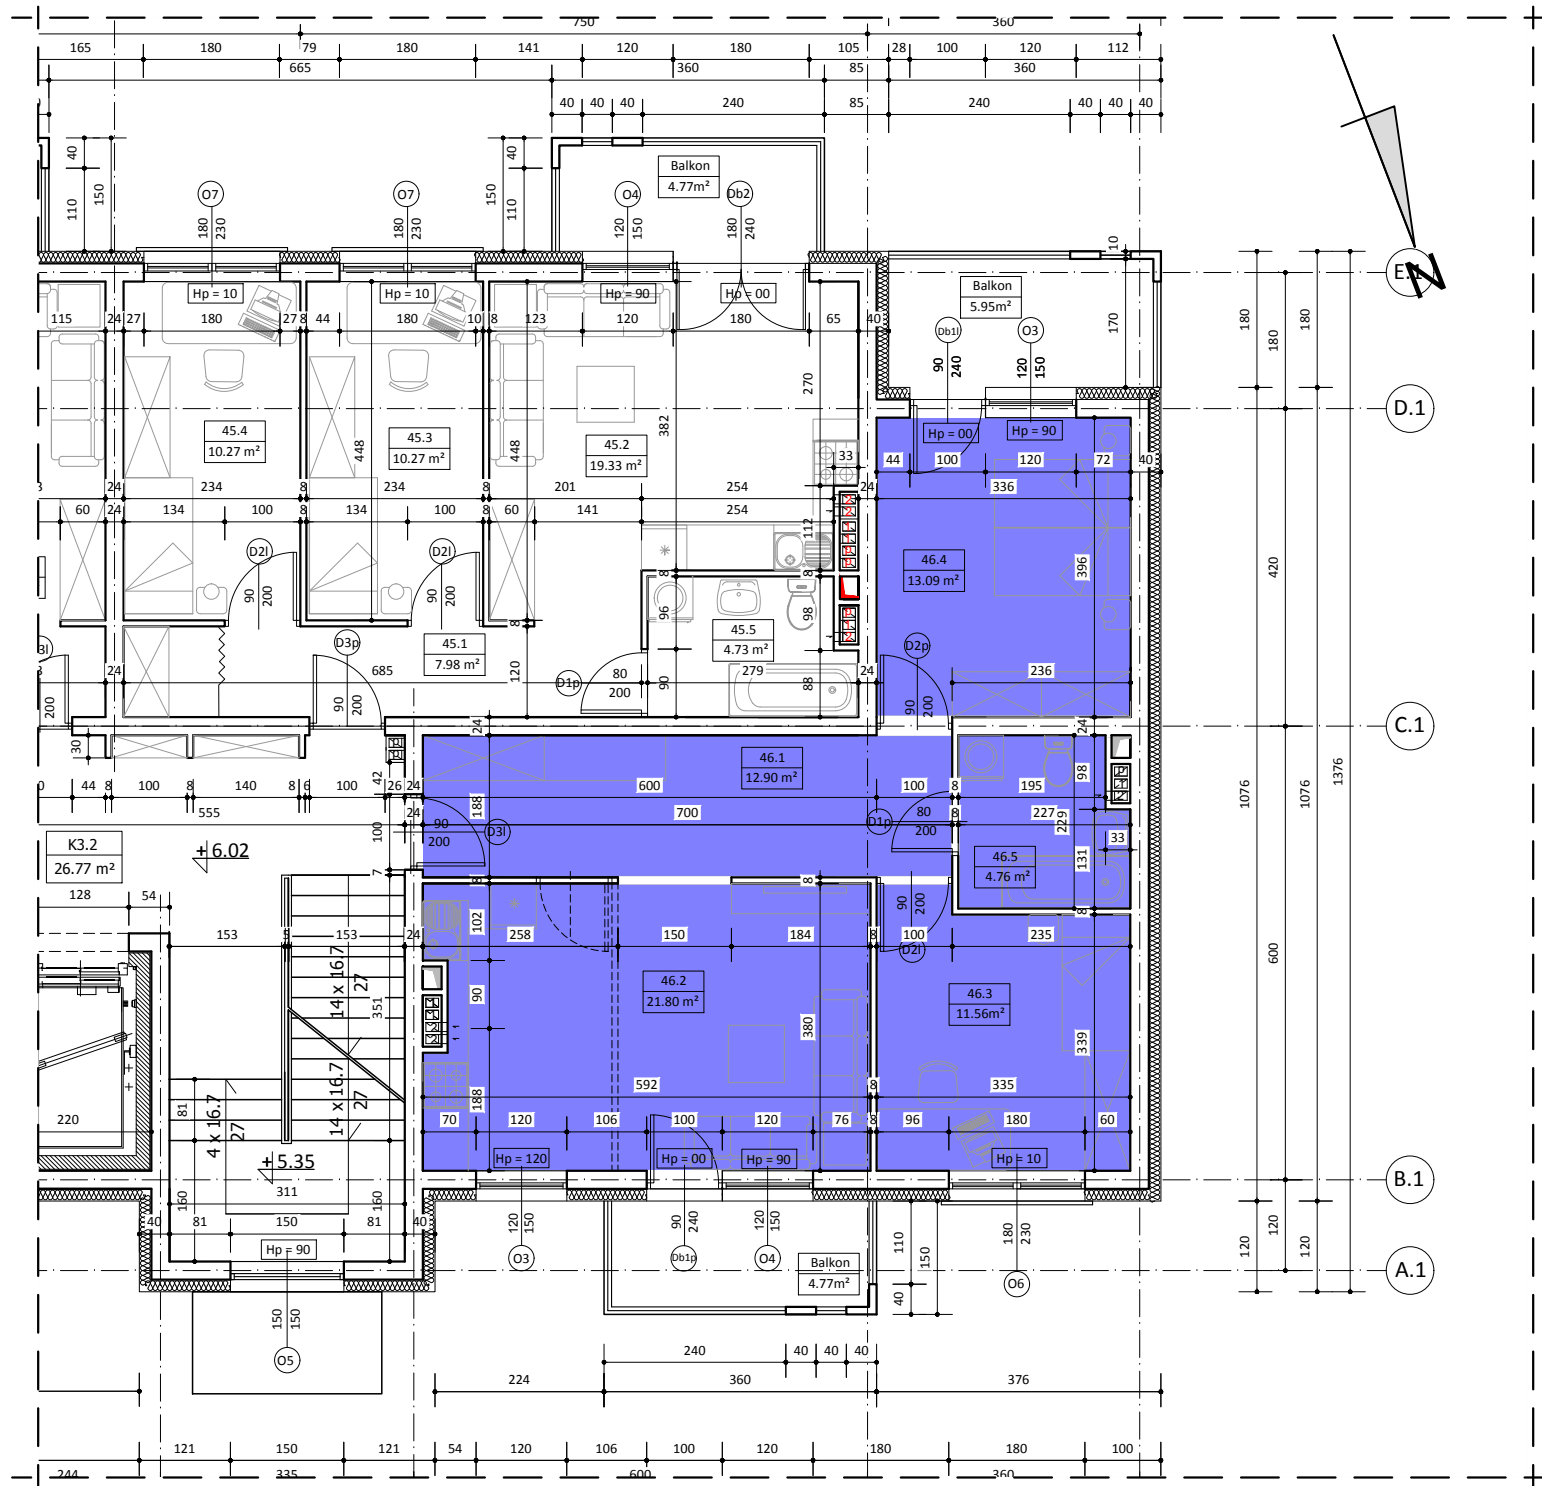

BUDYNEK NR 2 LOKAL NR 46

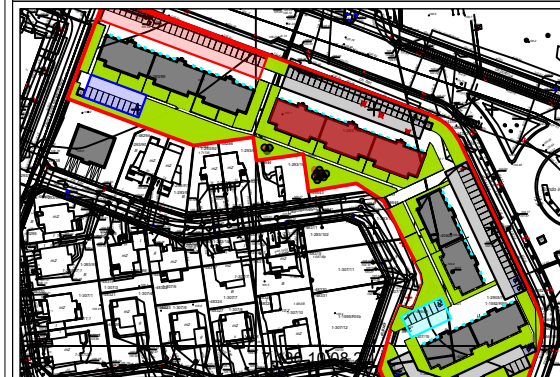

II PIĘTRO

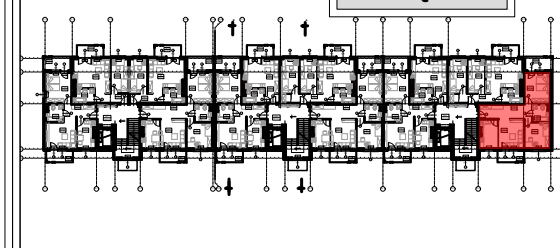

WYKAZ POMIESZCZEŃ

L.p.	NAZWA POMIESZCZENIA	m²
46.1	KOMUNIKACJA	12.90
46.2	POKÓJ DZIENNY + ANEKS KUCH.	21.80
46.3	POKÓJ SYPIALNY	11.56
46.4	POKÓJ SYPIALNY	13.09
46.5	ŁAZIENKA	4.76
RAZEM:		64.11

UWAGA:

WYMIARY POMIESZCZEŃ ZOSTAŁY PODANE W ŚWIEŁIE ŚCIAN WYPRAWIONYCH TYNKIEM
WIZYTÓWKA LOKAŁU ZOSTAŁA WYKONANA NA PODSTAWIE PROJEKTU KONCEPCYJNEGO I
NIE JEST PODSTAWĄ DO ZAWARCIA UMOWY KUPNA/SPRZEDAŻY LOKAŁU