




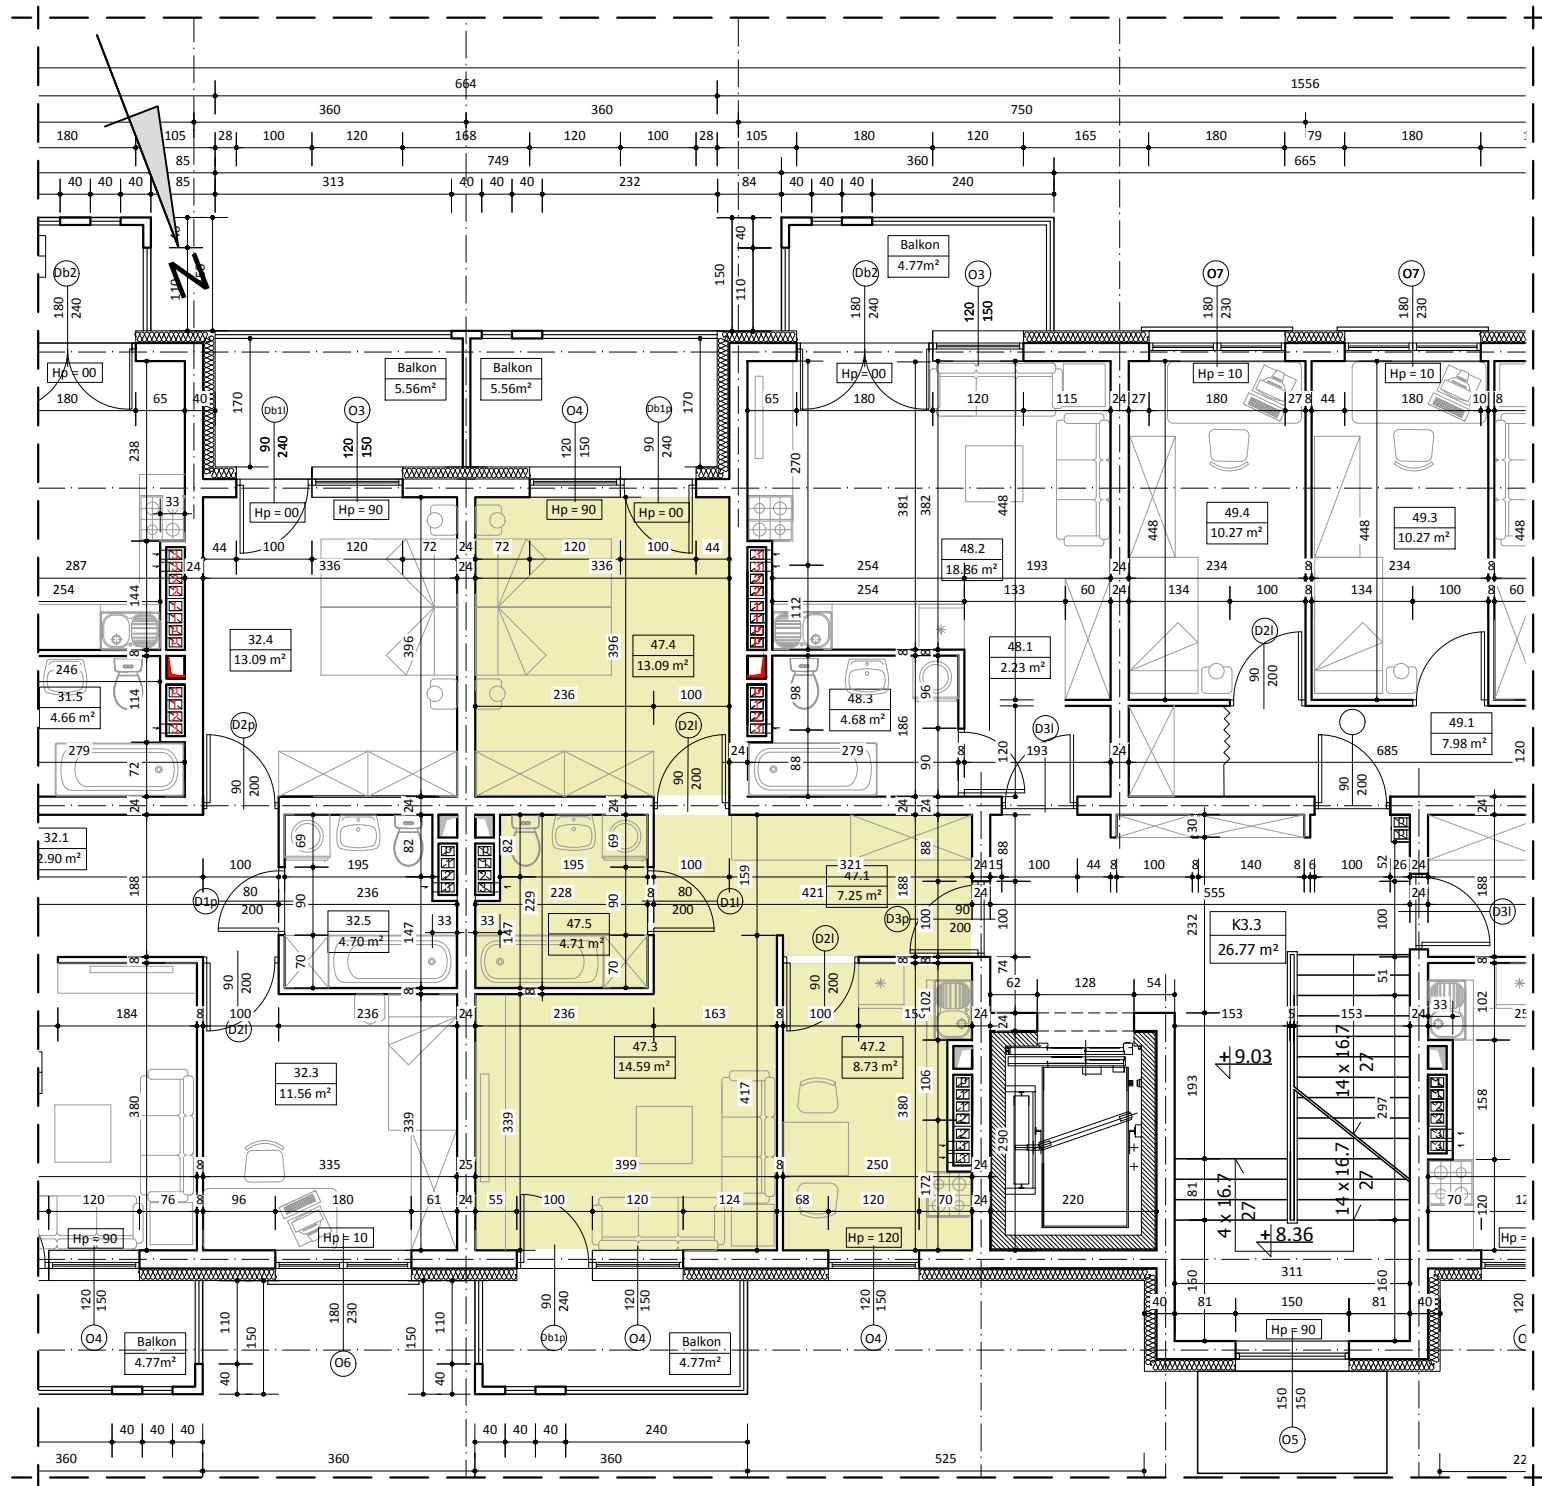

BUDYNEK NR 2 LOKAL NR 47

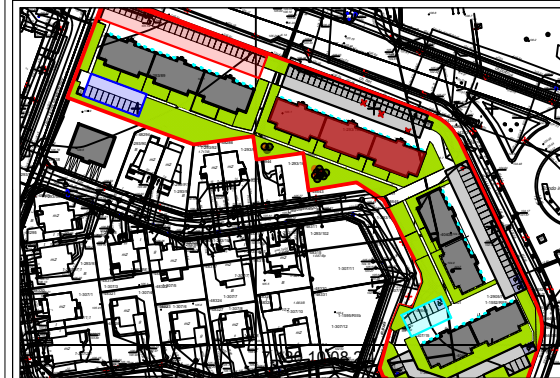

III PIĘTRO

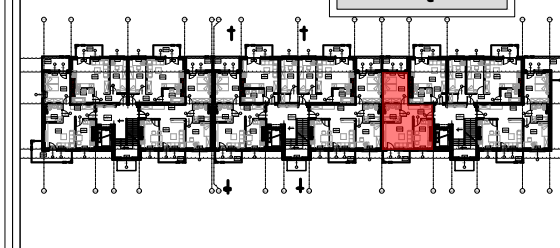

WYKAZ POMIESZCZEŃ

L.p.	NAZWA POMIESZCZENIA	m²
47.1	KOMUNIKACJA	7.25
47.2	KUCHNIA	8.73
47.3	POKÓJ DZIENNY	14.59
47.4	POKÓJ SYPIALNY	13.09
47.5	ŁAZIENKA	4.71
RAZEM:		48.37

UWAGA:
WYMIARY POMIESZCZEŃ ZOSTAŁY PODANE W ŚWIEŁIE ŚCIAN WYPRAWIONYCH TYNKIEM
WIZYTÓWKĄ LOKALU ZOSTAŁA WYKONANA NA PODSTAWIE PROJEKTU KONCEPCYJNEGO I
NIE JEST PODSTAWĄ DO ZAWARCIA UMOWY KUPNA/SPRZEDAŻY LOKALU