

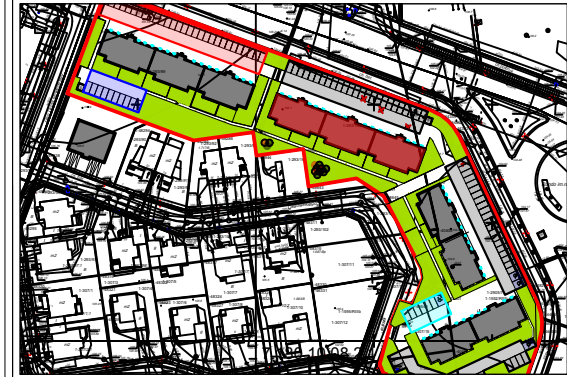


BUDYNEK NR 2
LOKAL NR 51

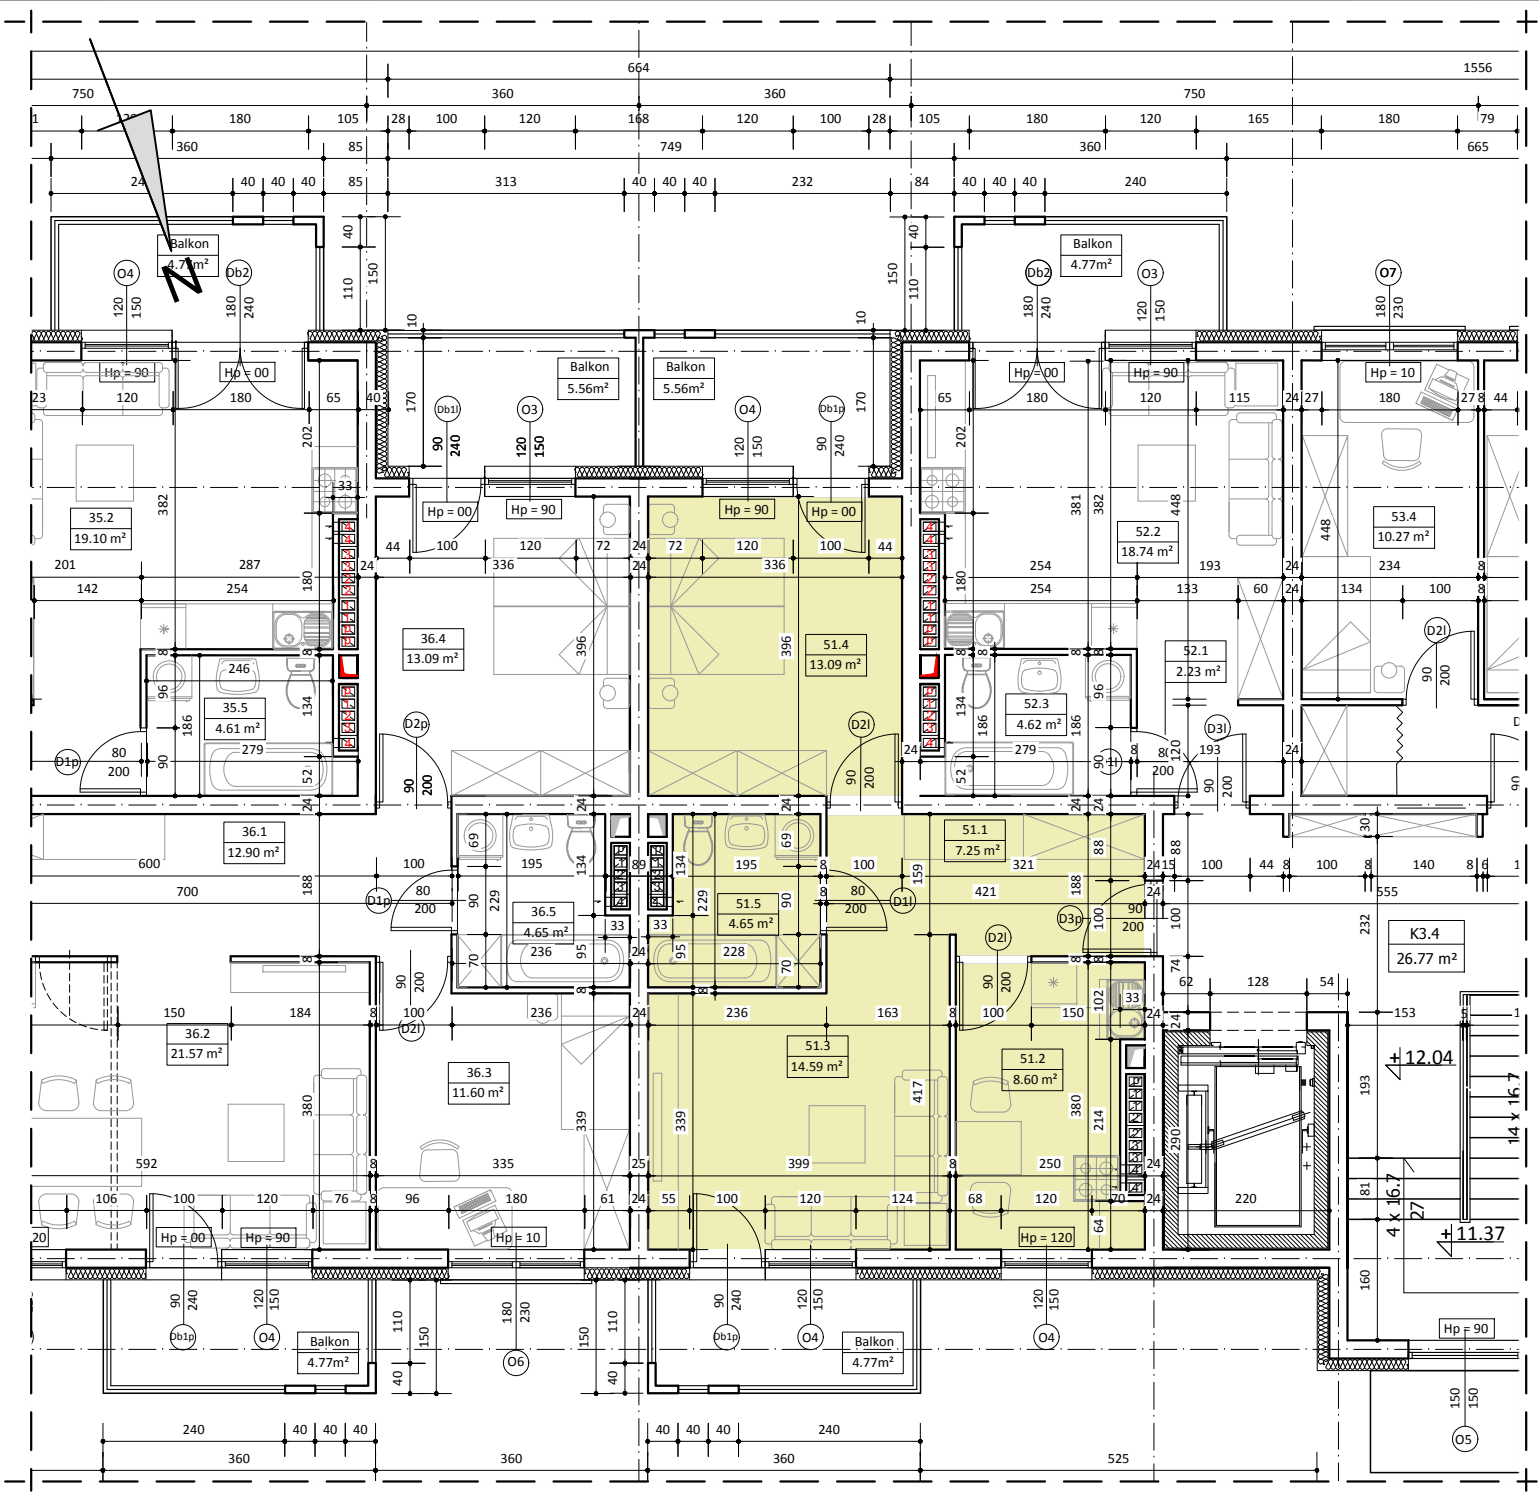

IV PIĘTRO

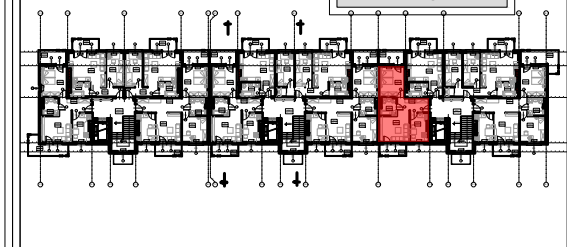

WYKAZ POMIESZCZEŃ

L.p.	NAZWA POMIESZCZENIA	m ²
51.1	KOMUNIKACJA	7.25
51.2	KUCHNIA	8.60
51.3	POKÓJ DZIENNY	14.59
51.4	POKÓJ SYPIALNY	13.09
51.5	ŁAZIENKA	4.65
RAZEM:		48.18

UWAGA:
WYMIARY POMIESZCZEŃ ZOSTAŁY PODANE W ŚWIELE ŚCIAN WYPRAWIONYCH TYNKIM
WIZYTÓWKĄ LOKALU ZOSTAŁA WYKONANA NA PODSTAWIE PROJEKTU KONCEPCYJNEGO I
NIE JEST PODSTAWĄ DO ZAWARCIA UMOWY KUPNA/SPRZEDAŻY LOKALU