




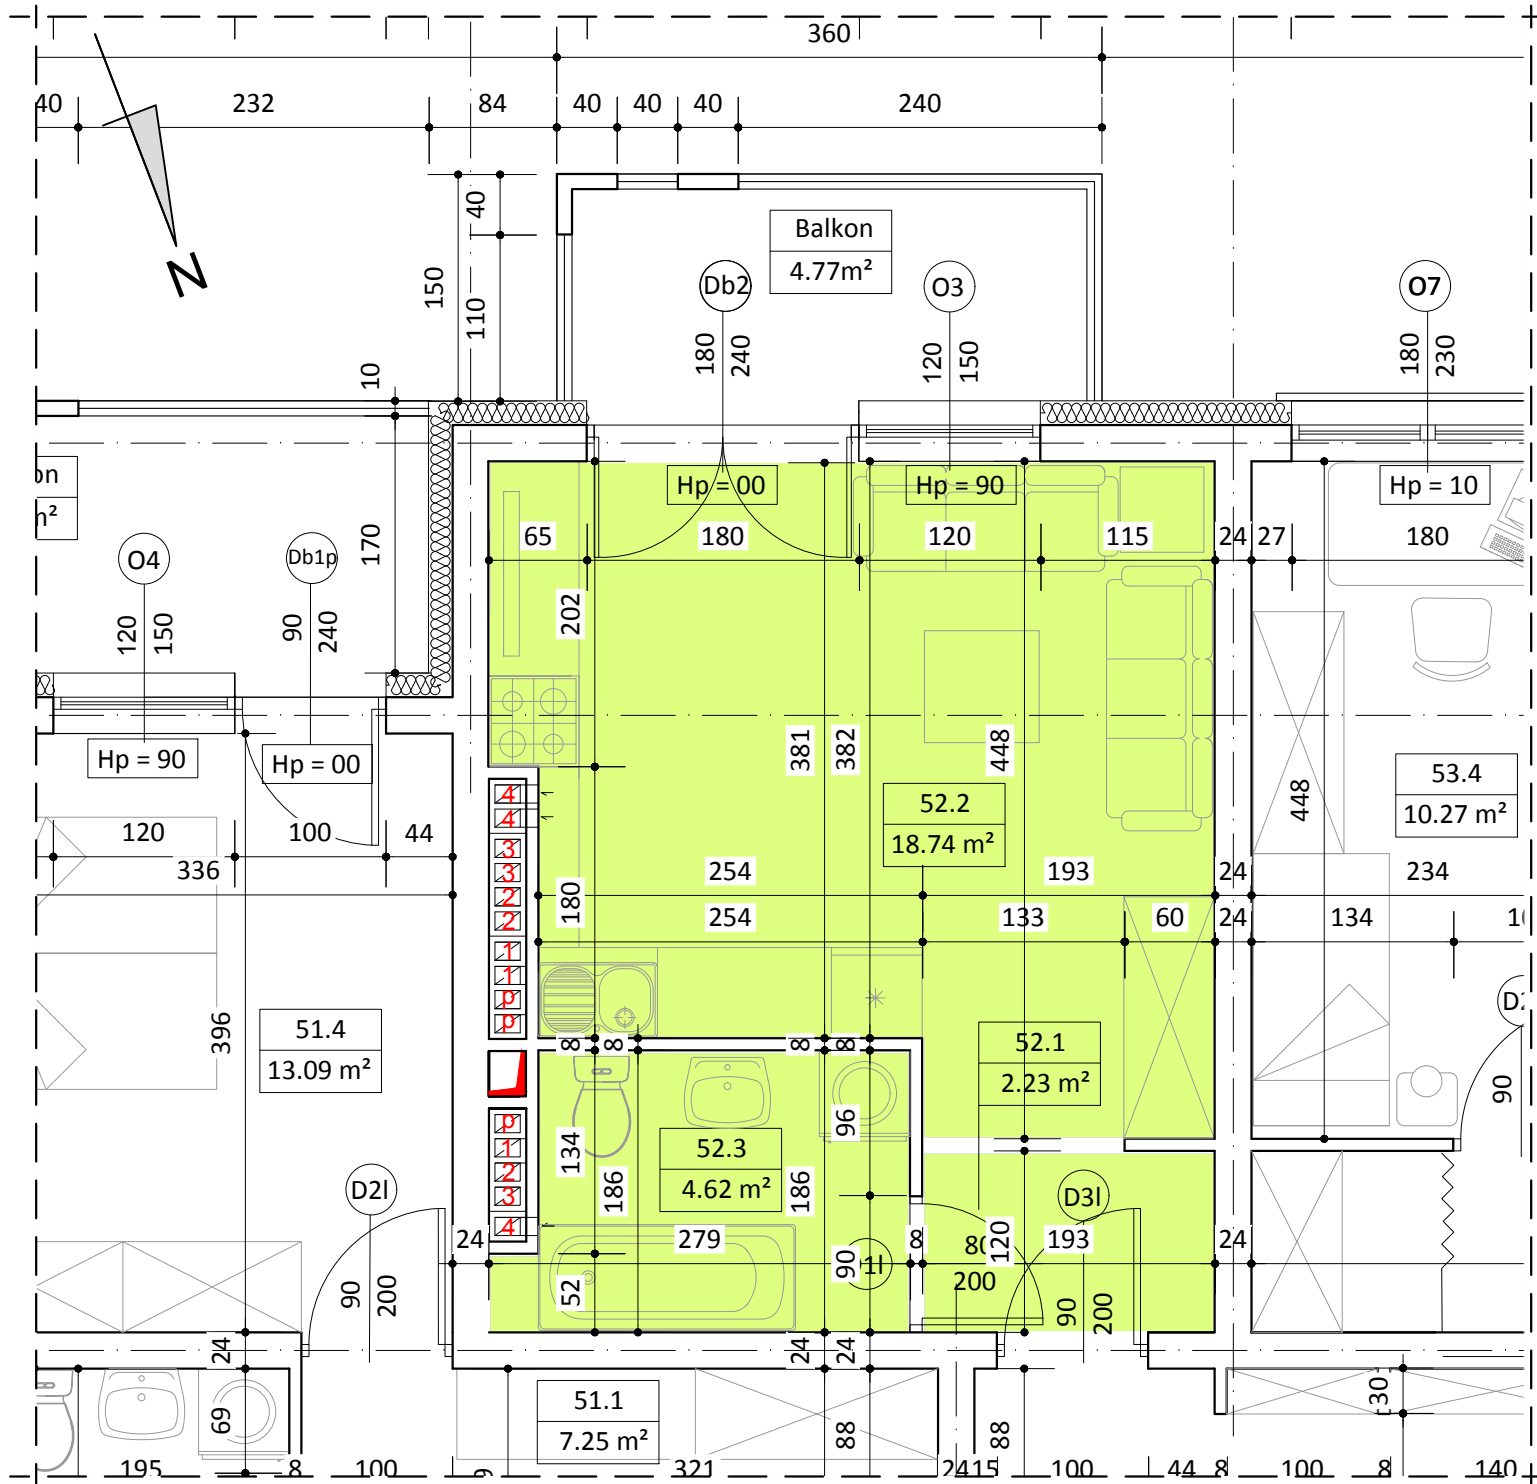

BUDYNEK NR 2  
LOKAL NR 52

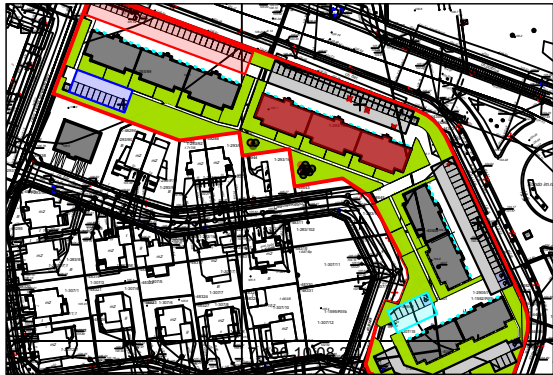

IV PIĘTRO

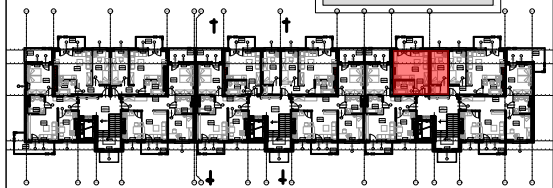

| WYKAZ POMIESZCZEŃ |                             |       |
|-------------------|-----------------------------|-------|
| L.p.              | NAZWA POMIESZCZENIA         | m²    |
| 52.1              | KOMUNIKACJA                 | 2.23  |
| 52.2              | POKÓJ DZIENNY + ANEKS KUCH. | 18.74 |
| 52.3              | ŁAZIENKA                    | 4.62  |
| RAZEM:            |                             | 25.59 |

UWAGA:  
WYMIARY POMIESZCZEŃ ZOSTAŁY PODANE W ŚWIEŁIE ŚCIAN WYPRAWIONYCH TYNKIEM  
WIZYTÓWKĄ LOKALU ZOSTAŁA WYKONANA NA PODSTAWIE PROJEKTU KONCEPCYJNEGO I  
NIE JEST PODSTAWĄ DO ZAWARCIA UMOWY KUPNA/SPRZEDAŻY LOKALU