




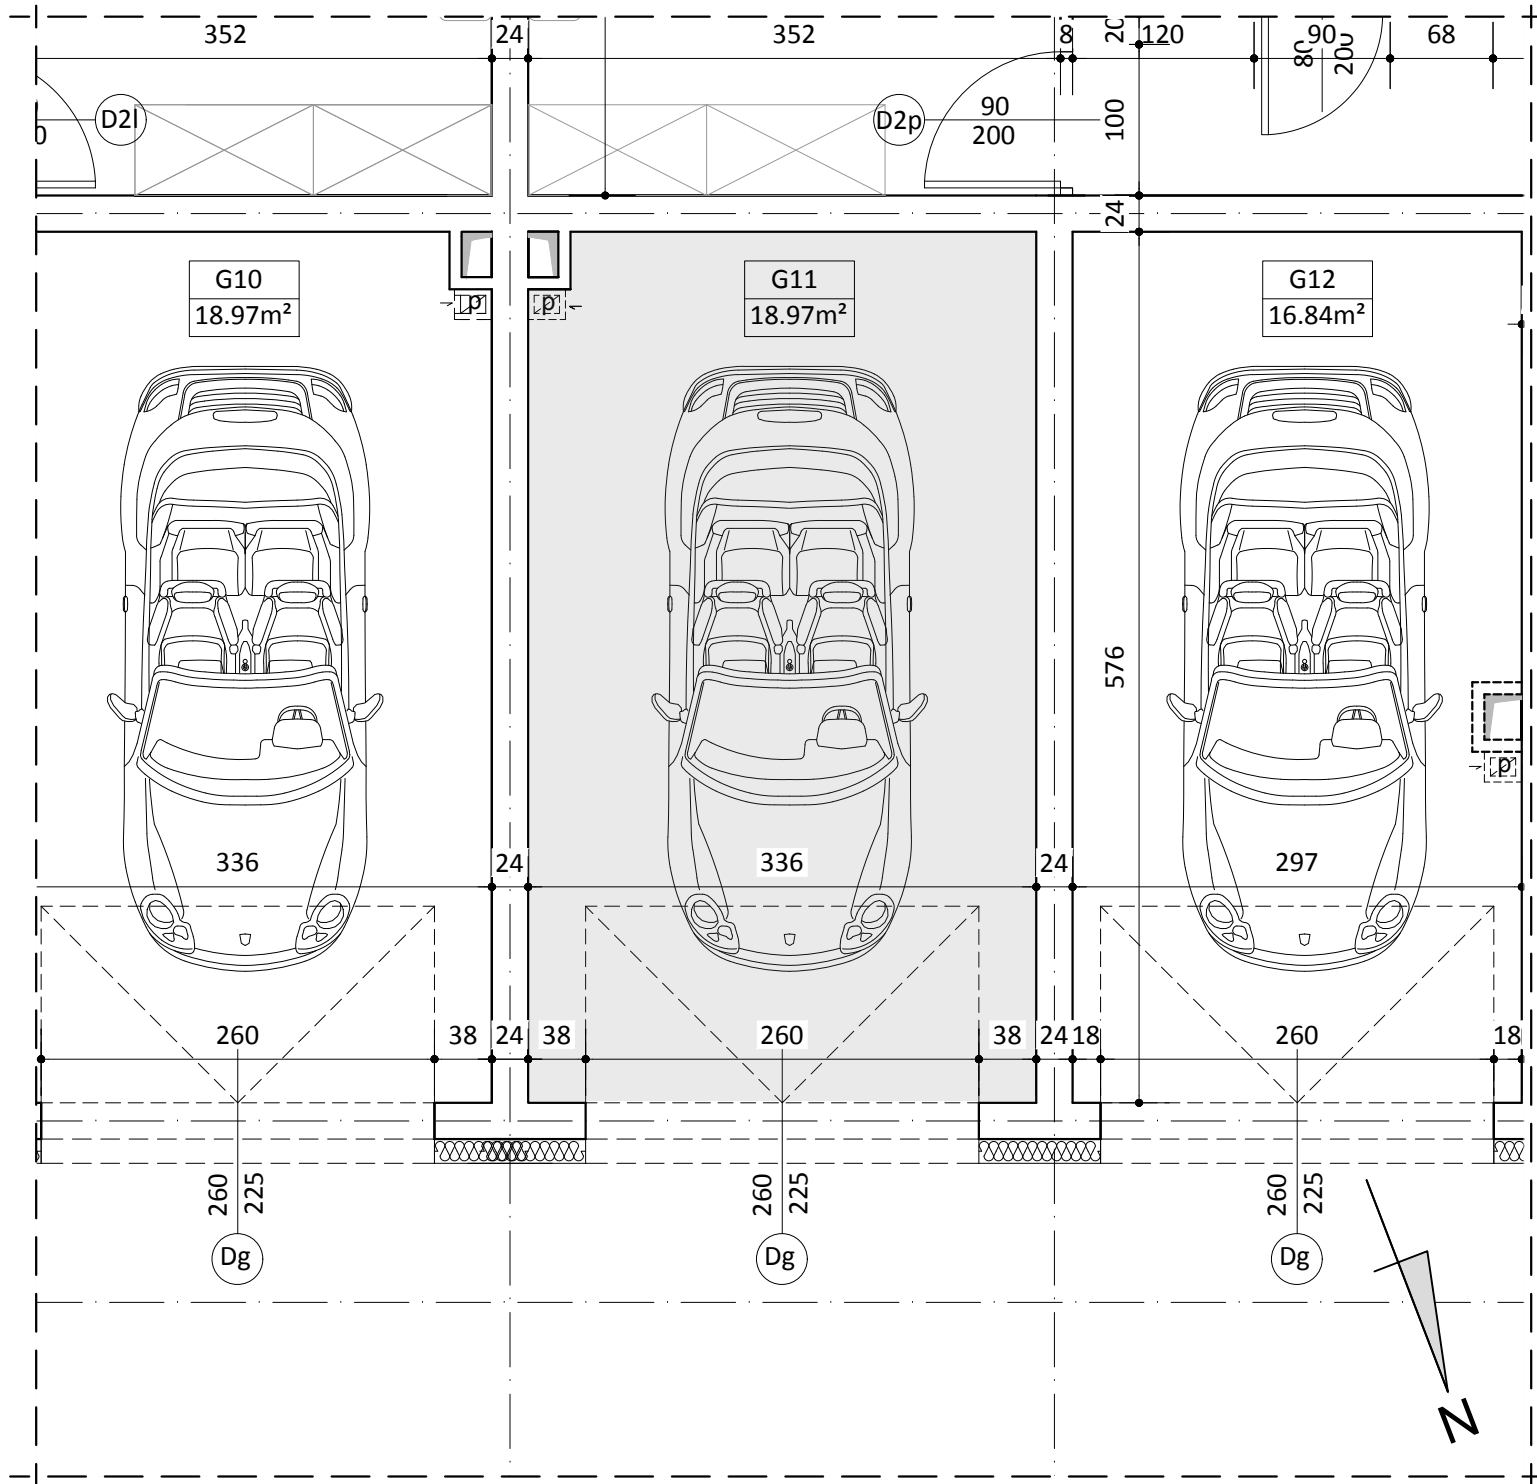

BUDYNEK NR 2
GARAŻ G11

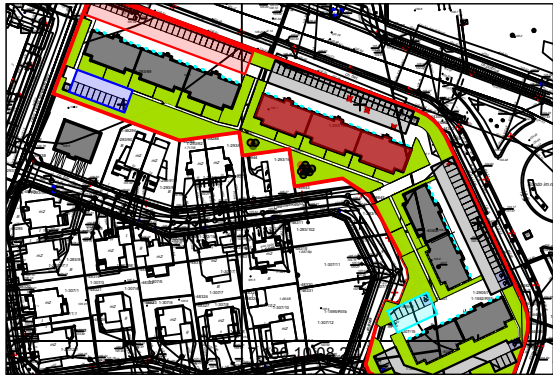

PARTER

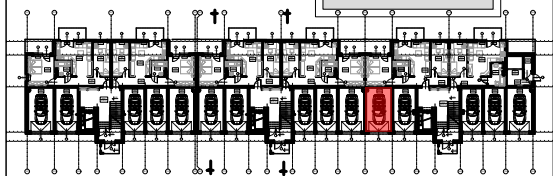

WYKAZ POMIESZCZEŃ

L.p.	NAZWA POMIESZCZENIA	m²
G11	GARAŻ	18.97

UWAGA:
WYMIARY POMIESZCZEŃ ZOSTAŁY PODANE W ŚWIEŁIE ŚCIAN WYPRAWIONYCH TYNKIEM
WIZYTÓWKĄ LOKALU ZOSTAŁA WYKONANA NA PODSTAWIE PROJEKTU KONCEPCYJNEGO I
NIE JEST PODSTAWĄ DO ZAWARCIA UMOWY KUPNA/SPRZEDAŻY LOKALU