




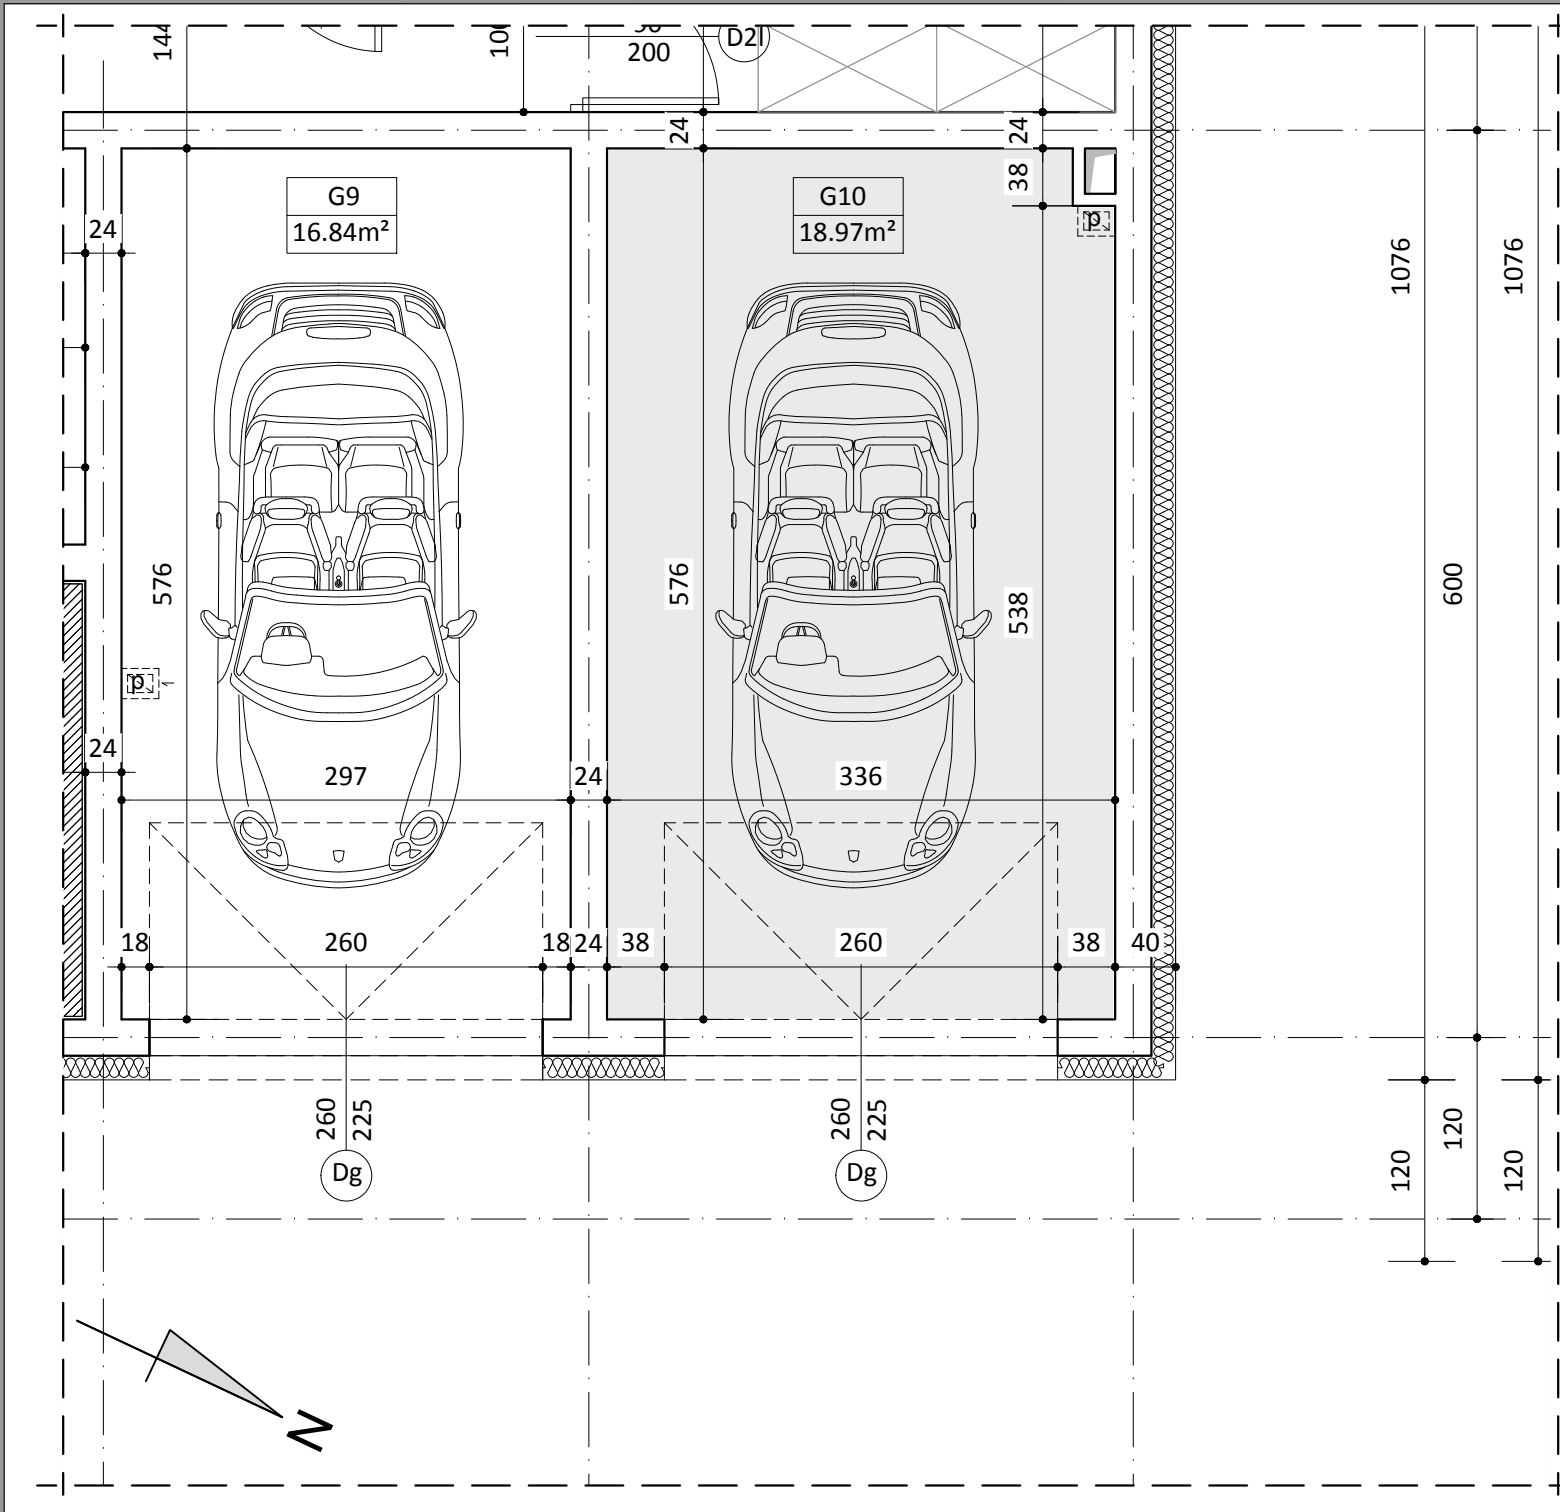

BUDYNEK NR 3
GARAŻ G10

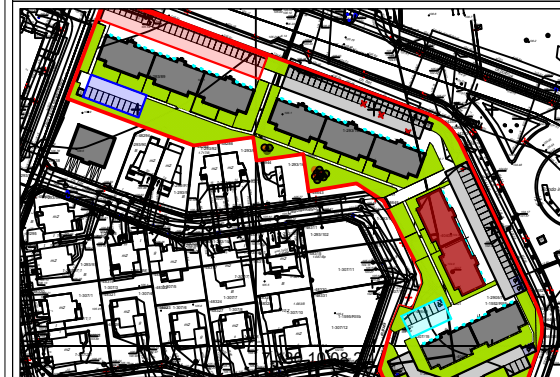

PARTER

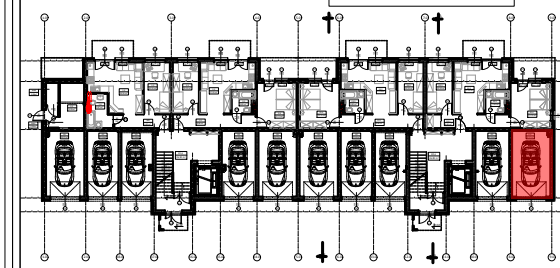

WYKAZ POMIESZCZEŃ

L.p.	NAZWA POMIESZCZENIA	m ²
G10	GARAŻ	18.97

UWAGA:

WYMIARY POMIESZCZEŃ ZOSTAŁY PODANE W ŚWIEŁLE ŚCIAN WYPRAWIONYCH TYNKIEM
WIZYTÓWKĄ LOKALU ZOSTAŁA WYKONANA NA PODSTAWIE PROJEKTU KONCEPCYJNEGO I
NIE JEST PODSTAWĄ DO ZAWARCIA UMOWY KUPNA/SPRZEDAŻY LOKALU