




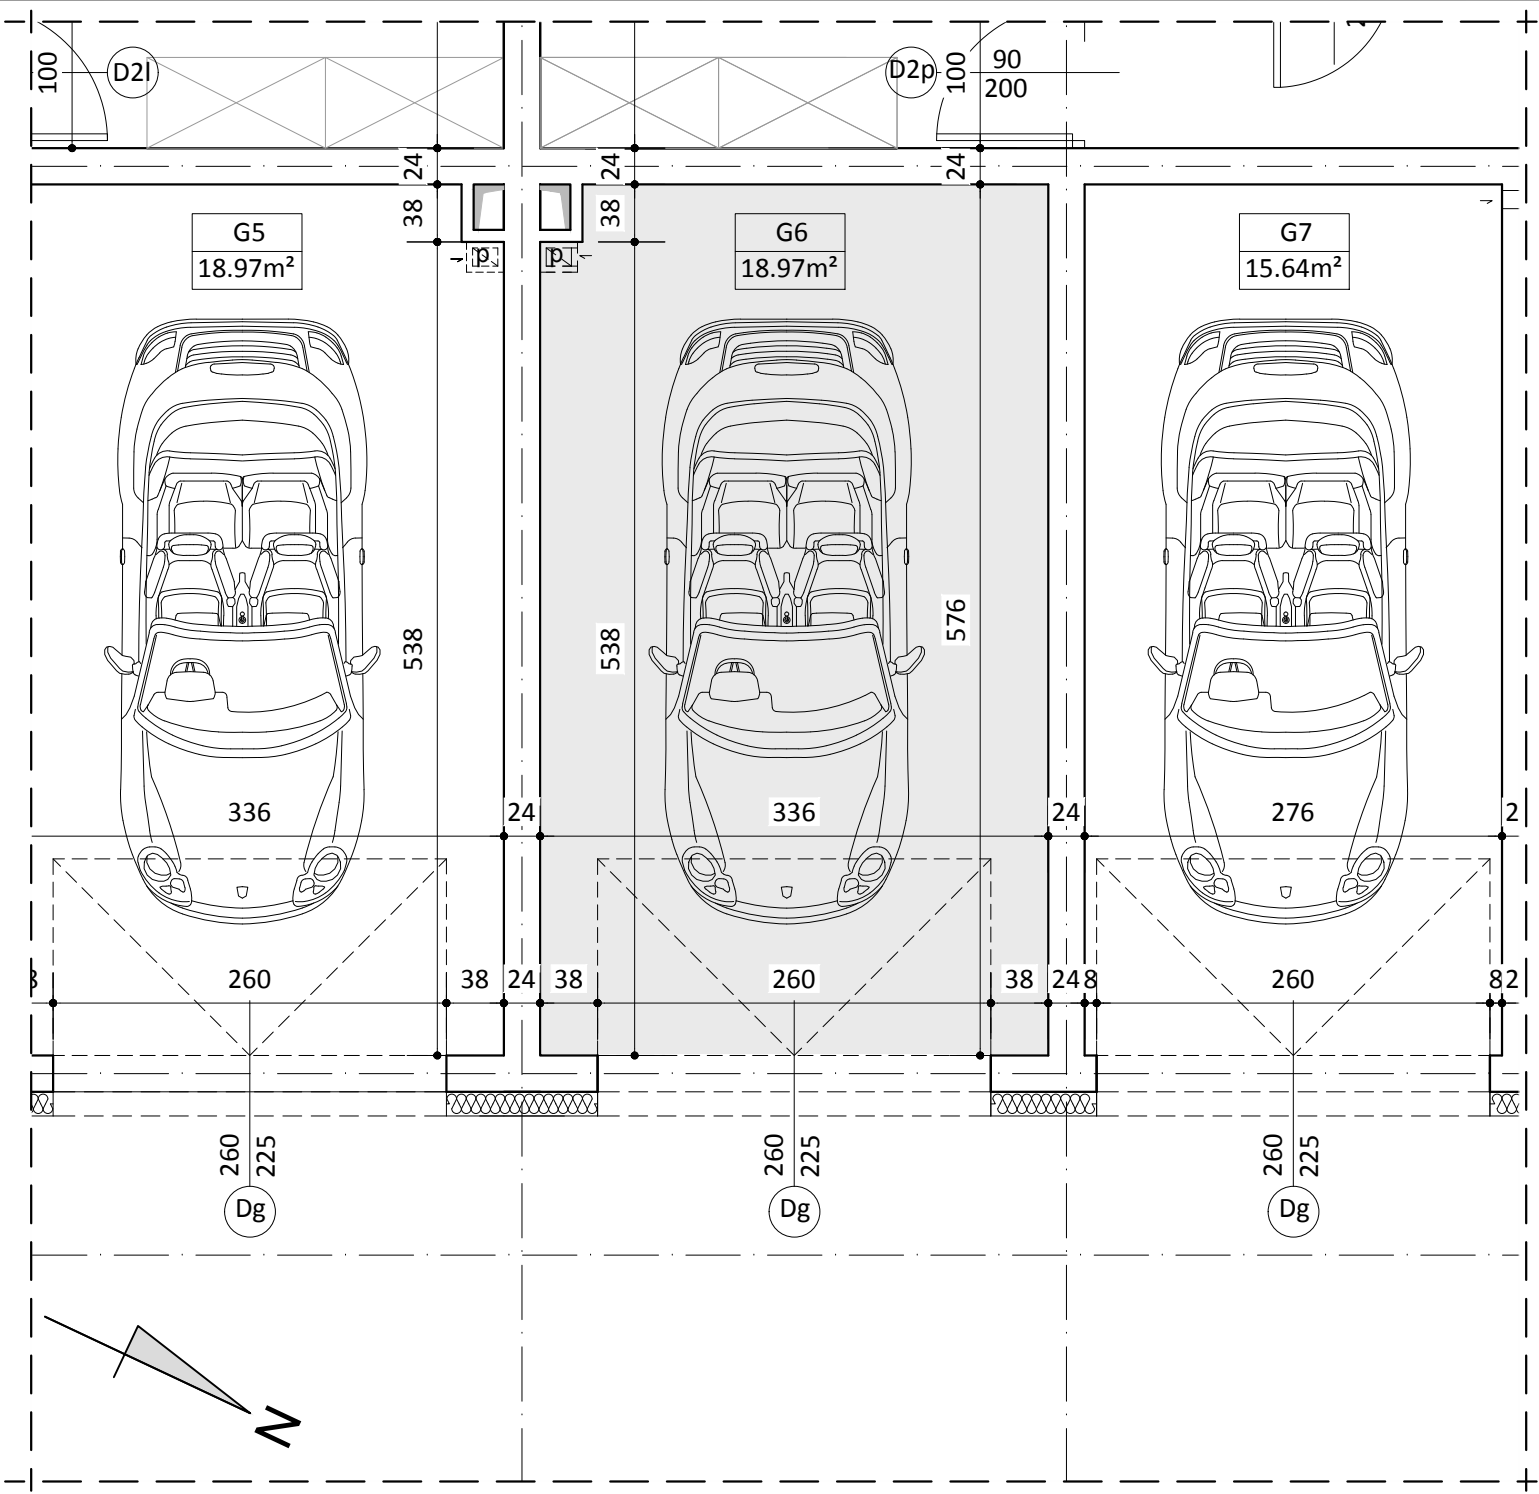

# BUDYNEK NR 3 GARAŻ G6

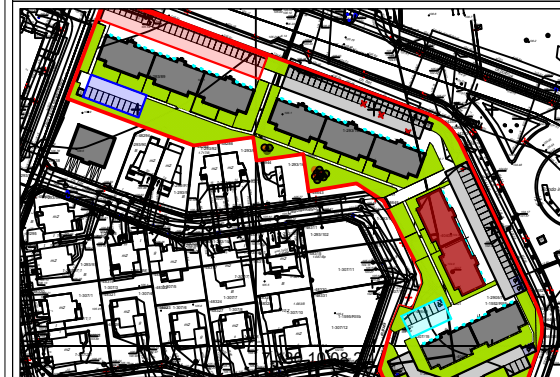

## PARTER

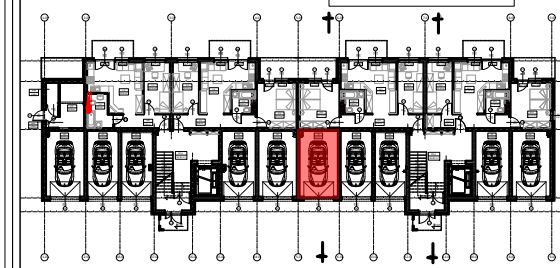

## WYKAZ POMIESZCZEŃ

| L.p. | NAZWA POMIESZCZENIA | m²    |
|------|---------------------|-------|
| G6   | GARAŻ               | 18.97 |

### UWAGA:

WYMIARY POMIESZCZEŃ ZOSTAŁY PODANE W ŚWIEŁLE ŚCIAN WYPRAWIONYCH TYNKIEM  
WIZYTÓWKA LOKALU ZOSTAŁA WYKONANA NA PODSTAWIE PROJEKTU KONCEPCYJNEGO I  
NIE JEST PODSTAWĄ DO ZAWARCIA UMOWY KUPNA/SPRZEDAŻY LOKALU