




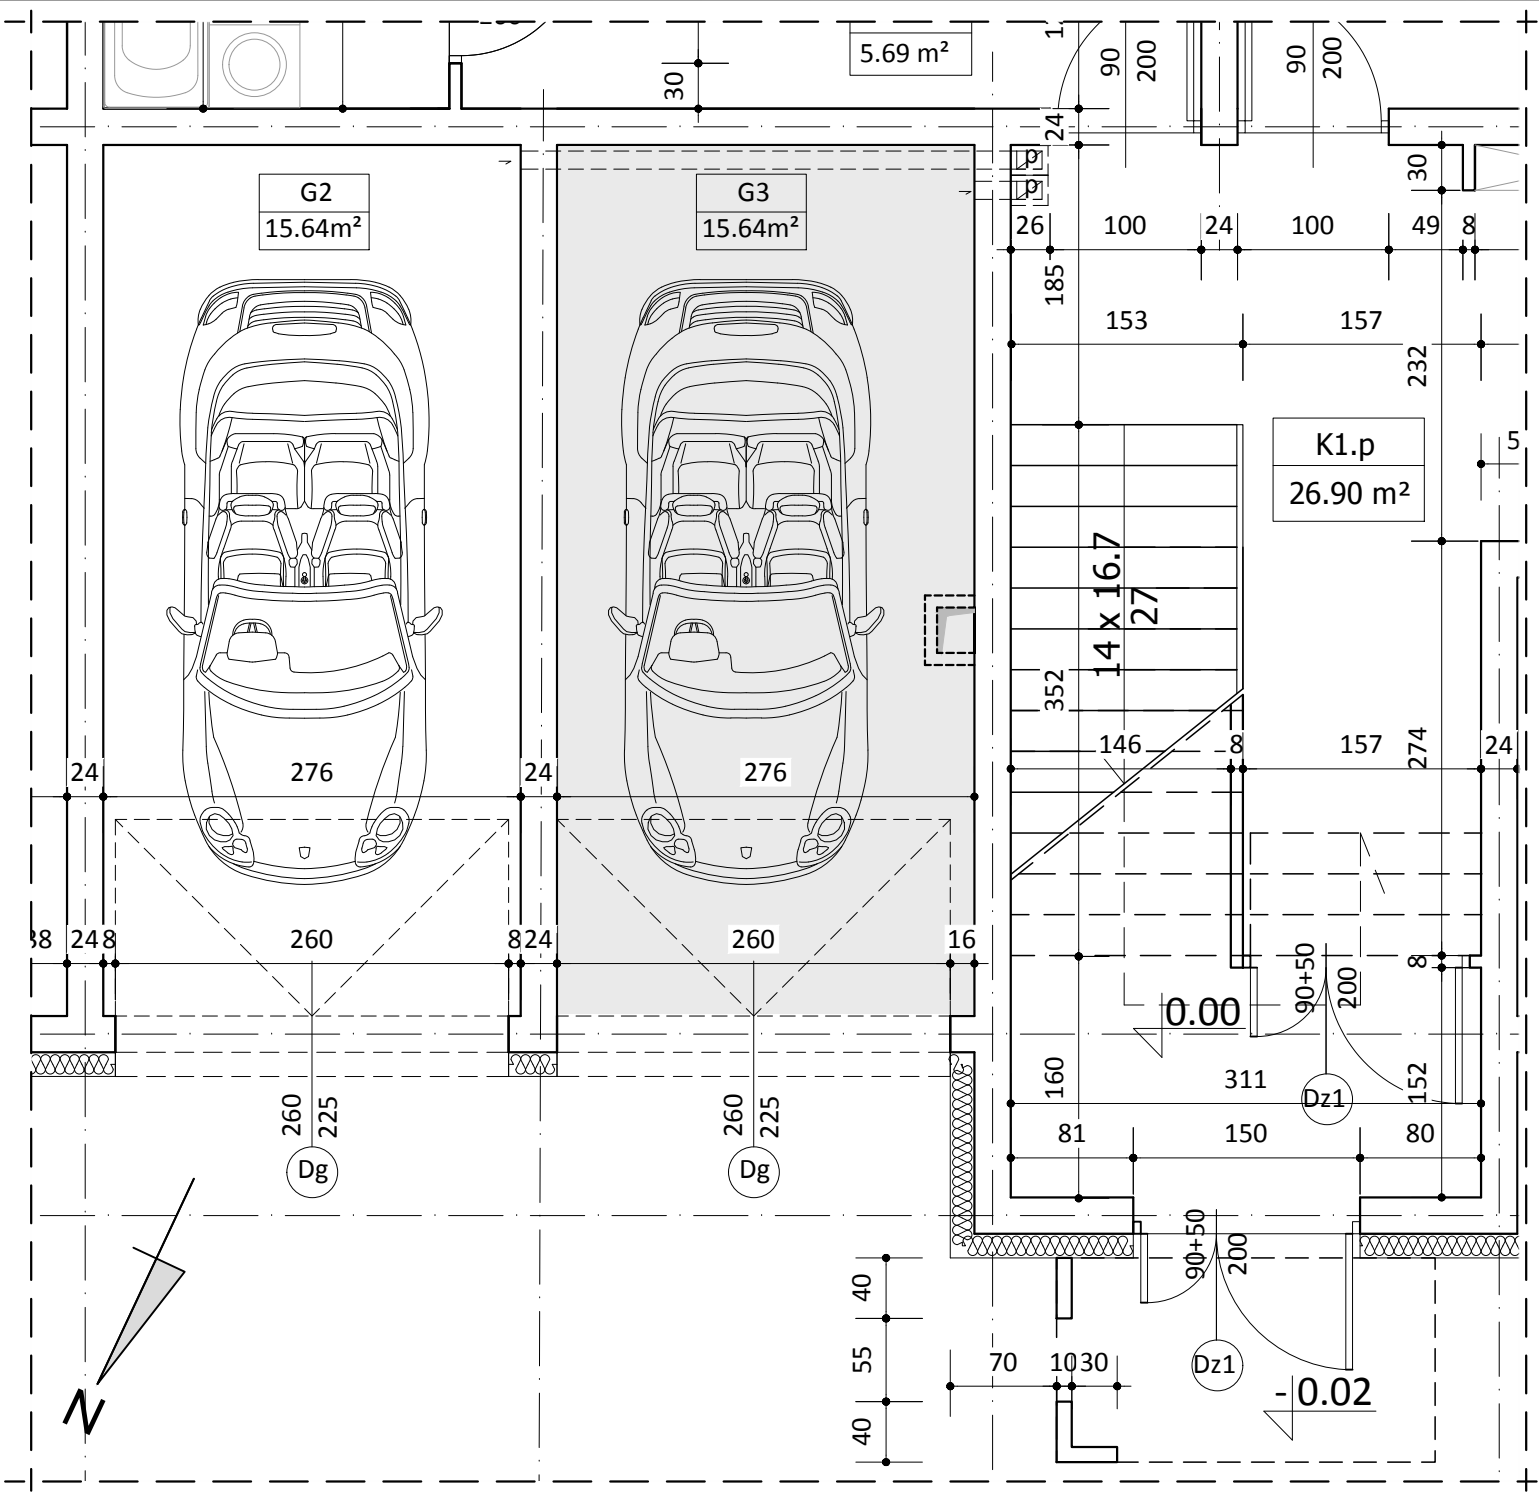

BUDYNEK NR 4
GARAŻ G3

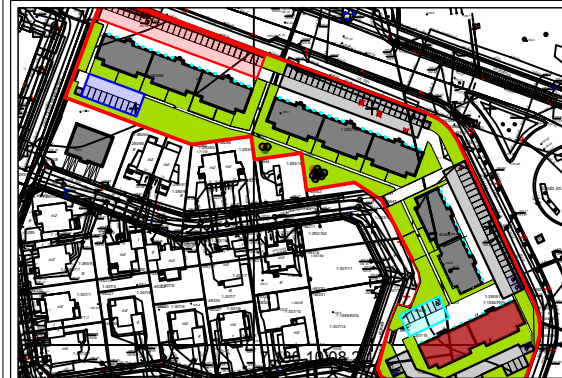

PARTER

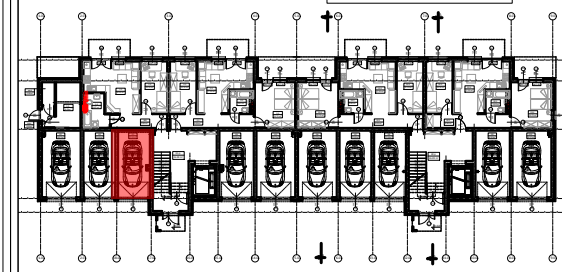

WYKAZ POMIESZCZEŃ

L.p.	NAZWA POMIESZCZENIA	m²
G3	GARAŻ	15.64

UWAGA:
WYMIARY POMIESZCZEŃ ZOSTAŁY PODANE W ŚWIEŁIE ŚCIAN WYPRAWIONYCH TYNKIEM
WIZYTÓWKA LOKALU ZOSTAŁA WYKONANA NA PODSTAWIE PROJEKTU KONCEPCYJNEGO I
NIE JEST PODSTAWĄ DO ZAWARCIA UMOWY KUPNA/SPRZEDAŻY LOKALU