




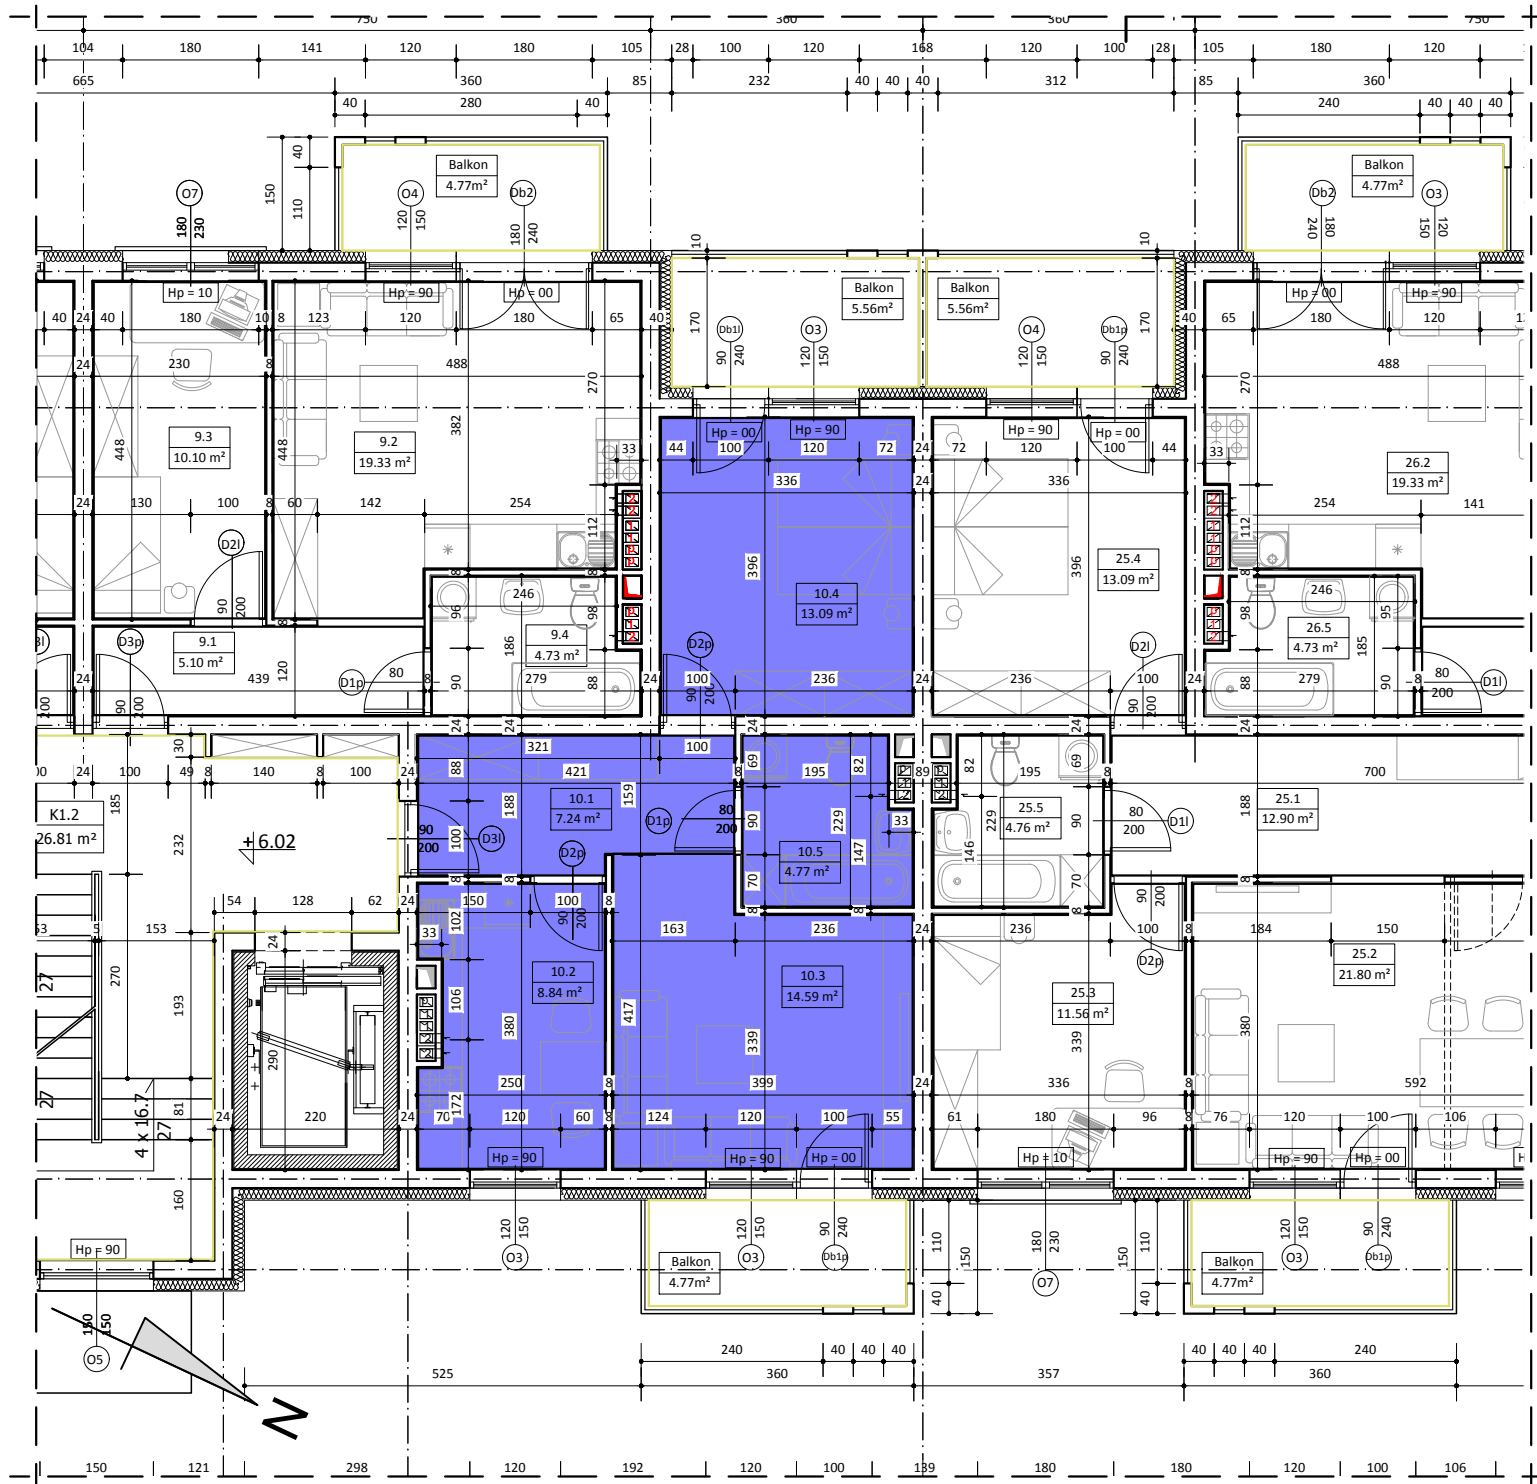

BUDYNEK NR 3 LOKAL NR 10

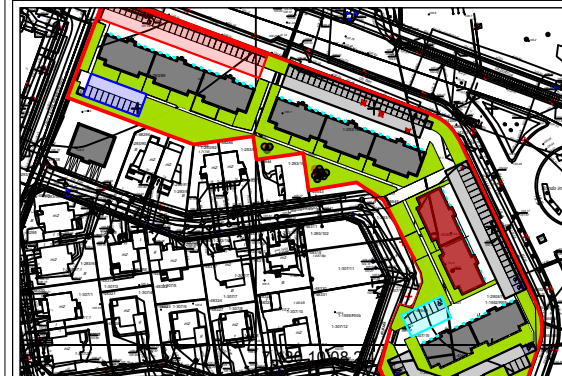

II PIĘTRO

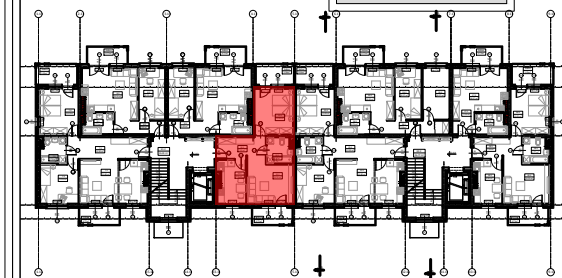

WYKAZ POMIESZCZEŃ

L.p.	NAZWA POMIESZCZENIA	m²
10.1	KOMUNIKACJA	7.24
10.2	KUCHNIA	8.84
10.3	POKÓJ DZIENNY	14.59
10.4	POKÓJ SYPIALNY	13.09
10.5	ŁAZIENKA	4.77
RAZEM:		48.53

UWAGA:
WYMIARY POMIESZCZEŃ ZOSTAŁY PODANE W ŚWIEŁIE ŚCIAN WYPRAWIONYCH TYNKIEM
WIZYTÓWKĄ LOKAŁU ZOSTAŁA WYKONANA NA PODSTAWIE PROJEKTU KONCEPCYJNEGO I
NIE JEST PODSTAWĄ DO ZAWARCIA UMOWY KUPNA/SPRZEDAŻY LOKAŁU