

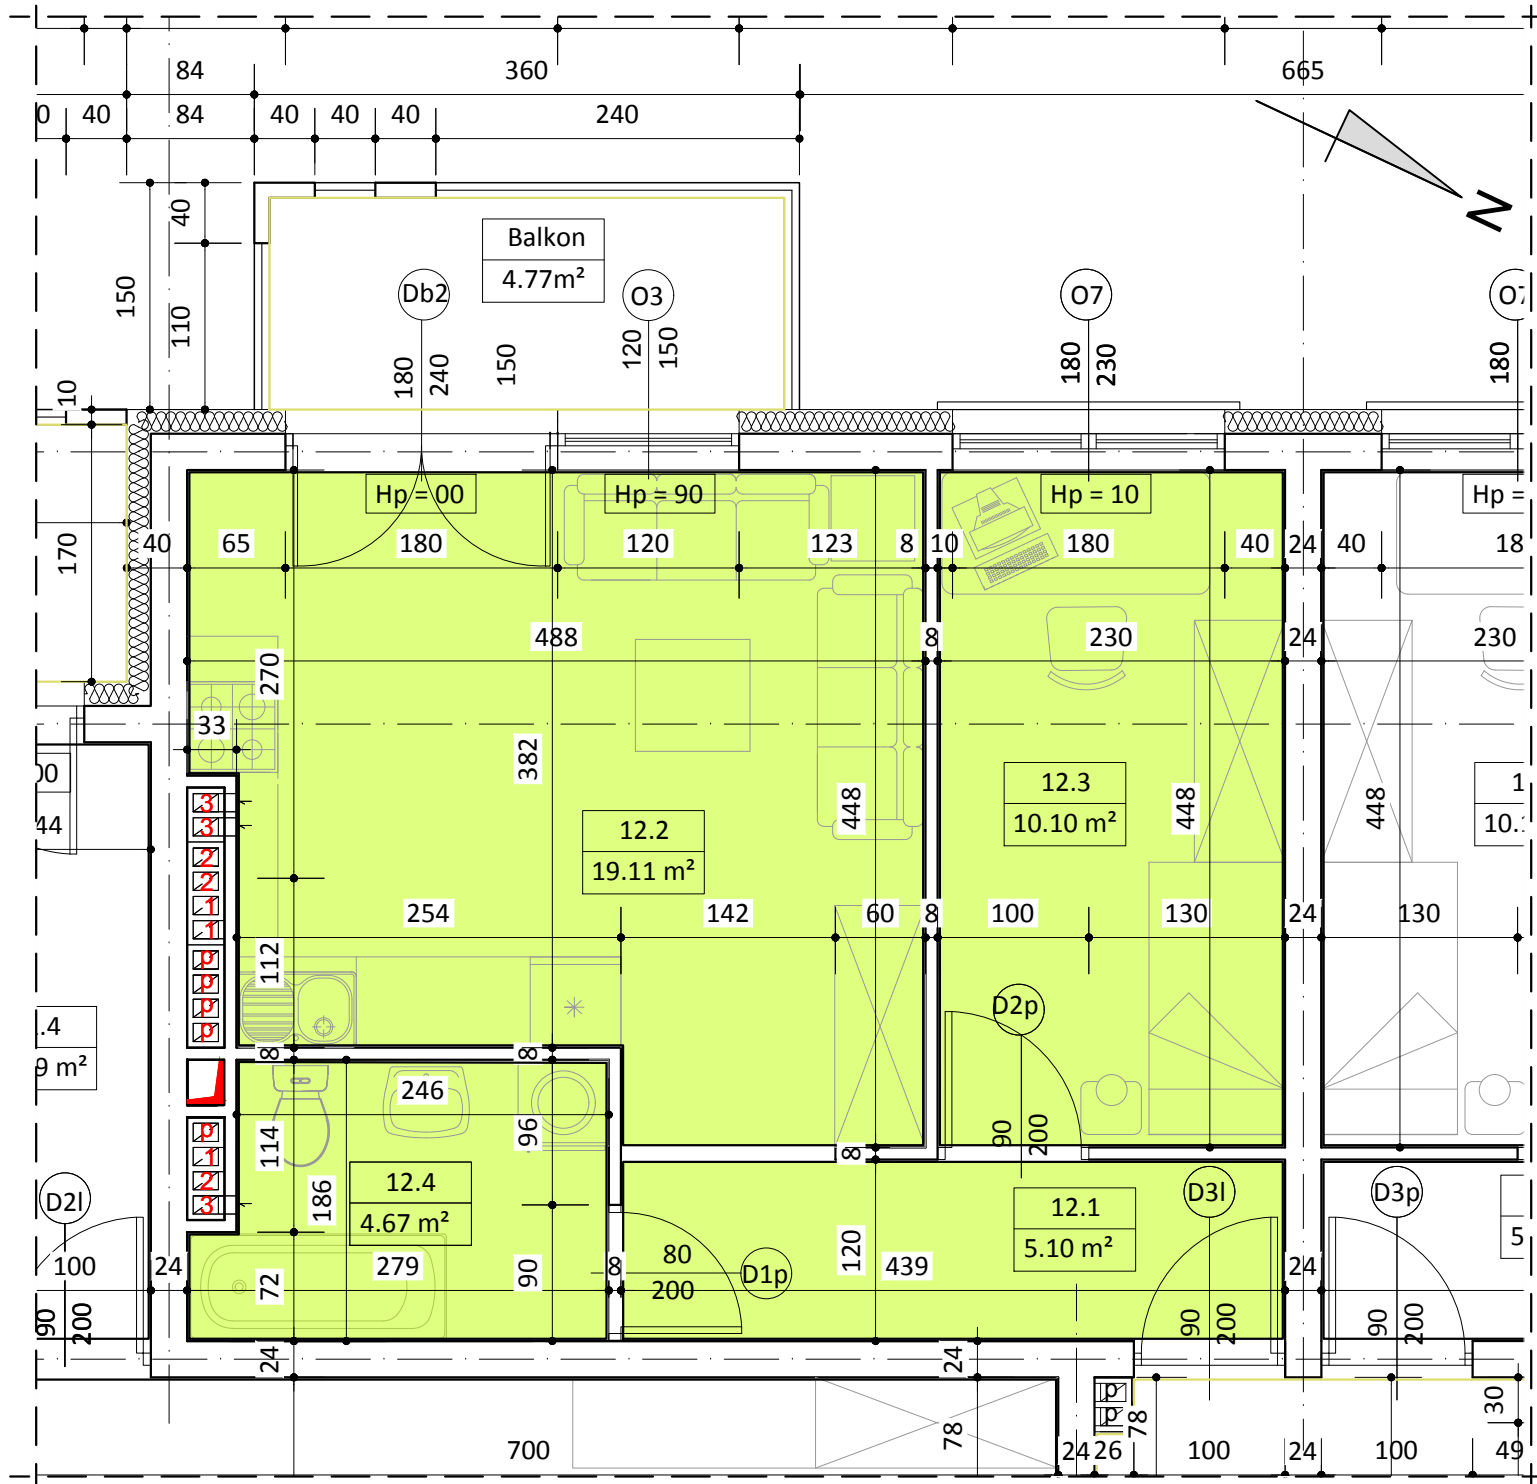


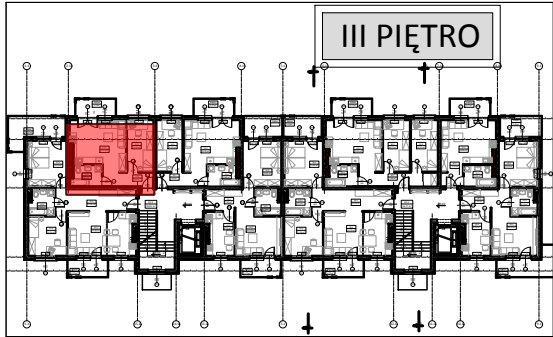

BUDYNEK NR 3
LOKAL NR 12

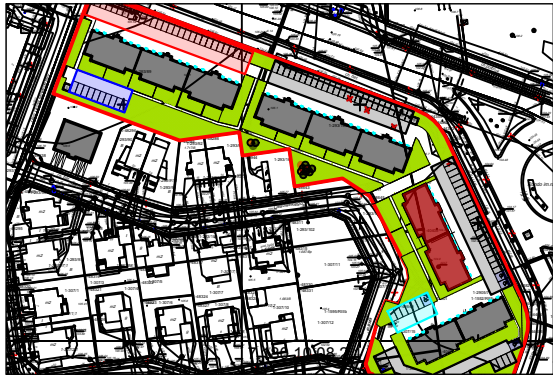

WYKAZ POMIESZCZEŃ		
L.p.	NAZWA POMIESZCZENIA	m²
12.1	KOMUNIKACJA	5.10
12.2	POKÓJ DZIENNY + ANEKS KUCH.	19.11
12.3	POKÓJ SYPIALNY	10.10
12.4	ŁAZIENKA	4.67
RAZEM:		38.98

UWAGA:
WYMIARY POMIESZCZEŃ ZOSTAŁY PODANE W ŚWIEŁIE ŚCIAN WYPRAWIONYCH TYNKIEM
WIZYTÓWKĄ LOKALU ZOSTAŁA WYKONANA NA PODSTAWIE PROJEKTU KONCEPCYJNEGO I
NIE JEST PODSTAWĄ DO ZAWARCIA UMOWY KUPNA/SPRZEDAŻY LOKALU