

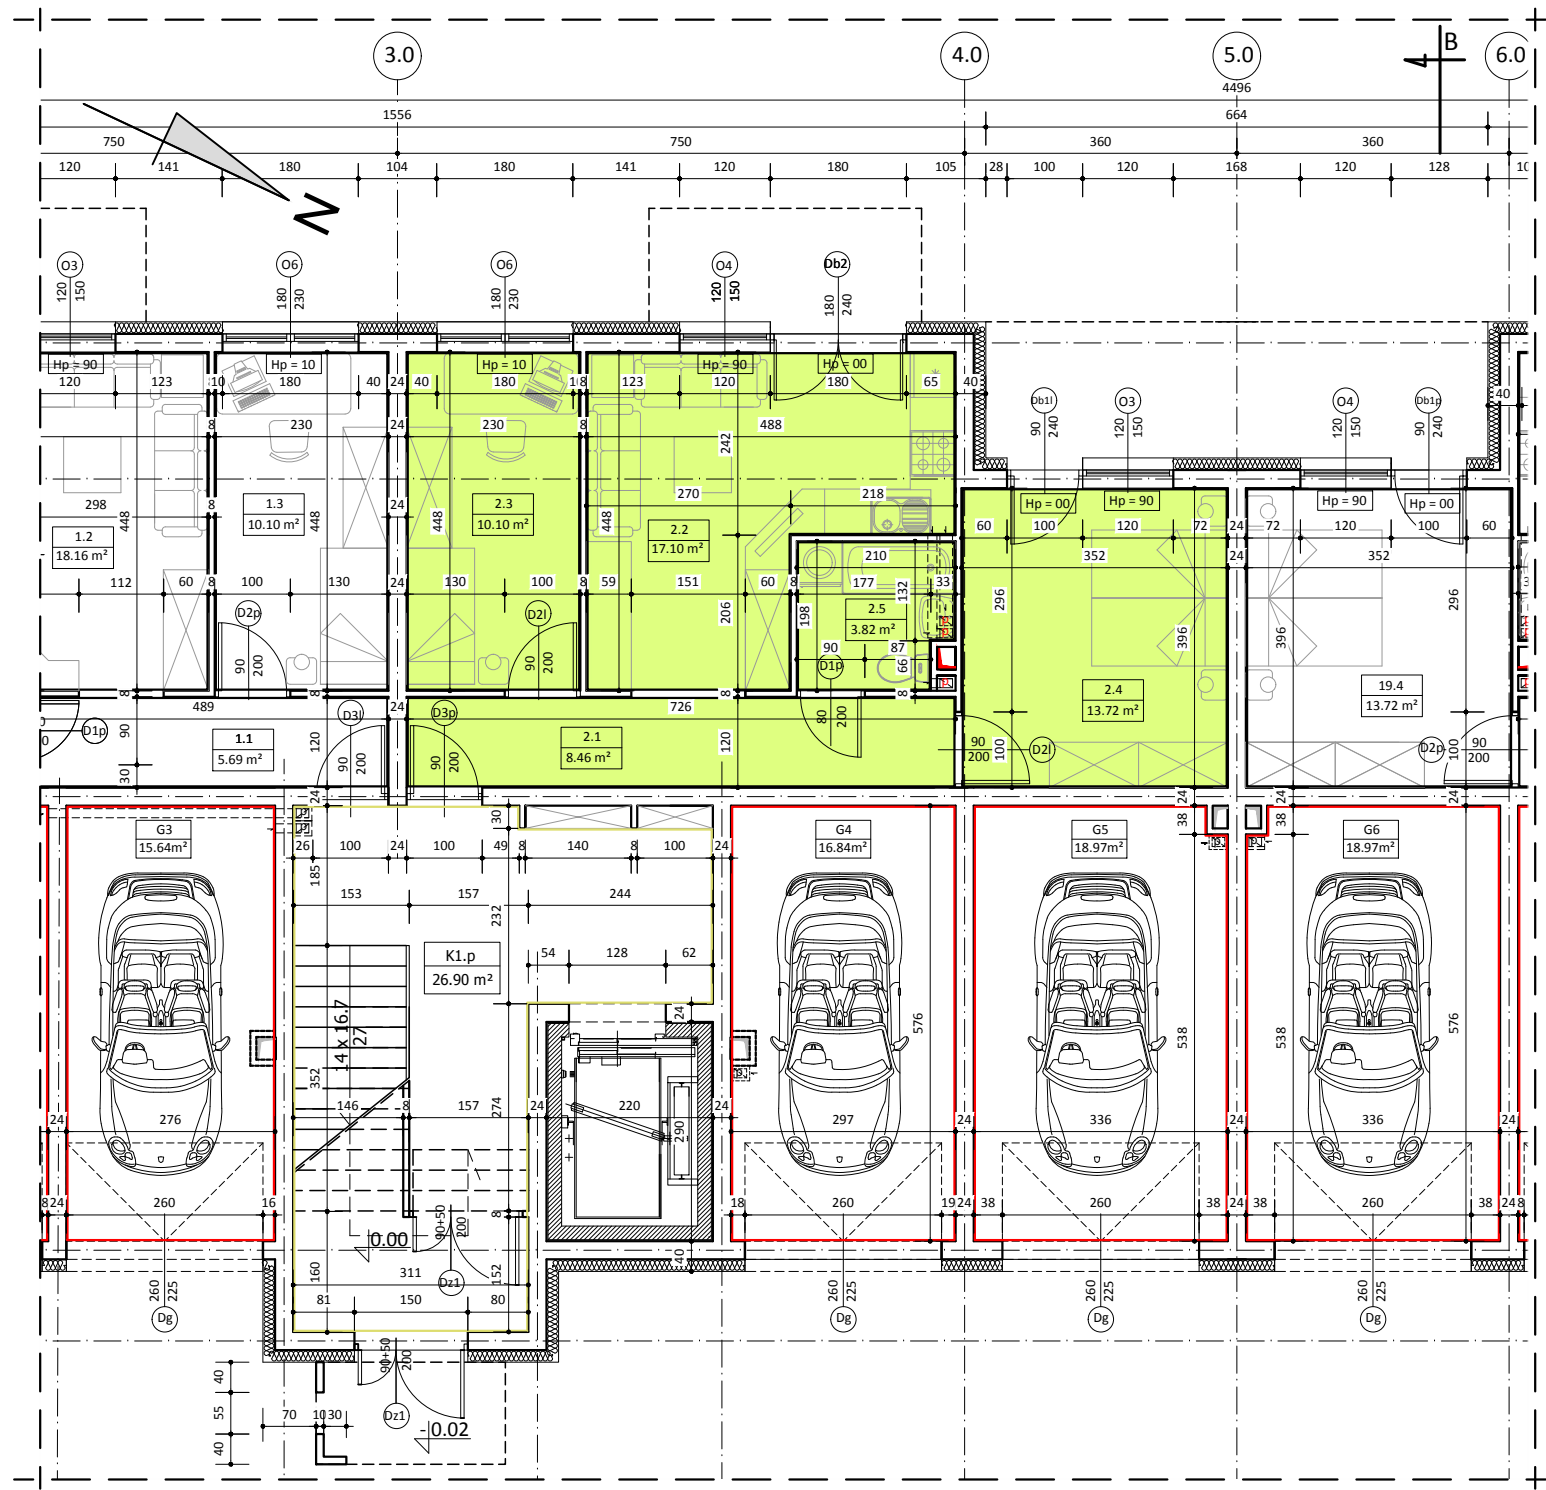


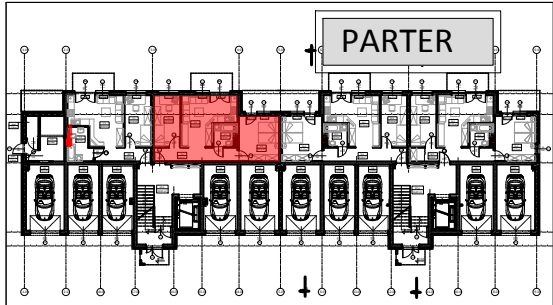

BUDYNEK NR 3
LOKAL NR 2

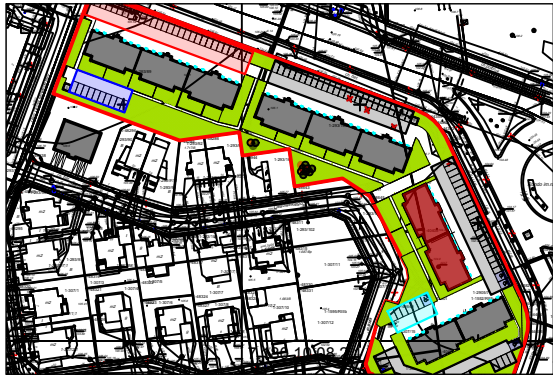

WYKAZ POMIESZCZEŃ		
L.p.	NAZWA POMIESZCZENIA	m²
2.1	KOMUNIKACJA	8.46
2.2	POKÓJ DZIENNY + ANEKS KUCH.	17.10
2.3	POKÓJ SYPIALNY	10.10
2.4	POKÓJ SYPIALNY	13.72
2.5	ŁAZIENKA	3.82
RAZEM:		53.20

UWAGA:
WYMIARY POMIESZCZEŃ ZOSTAŁY PODANE W ŚWIEŁIE ŚCIAN WYPRAWIONYCH TYNKIEM
WIZYTÓWKĄ LOKALU ZOSTAŁA WYKONANA NA PODSTAWIE PROJEKTU KONCEPCYJNEGO I
NIE JEST PODSTAWĄ DO ZAWARCIA UMOWY KUPNA/SPRZEDAŻY LOKALU