




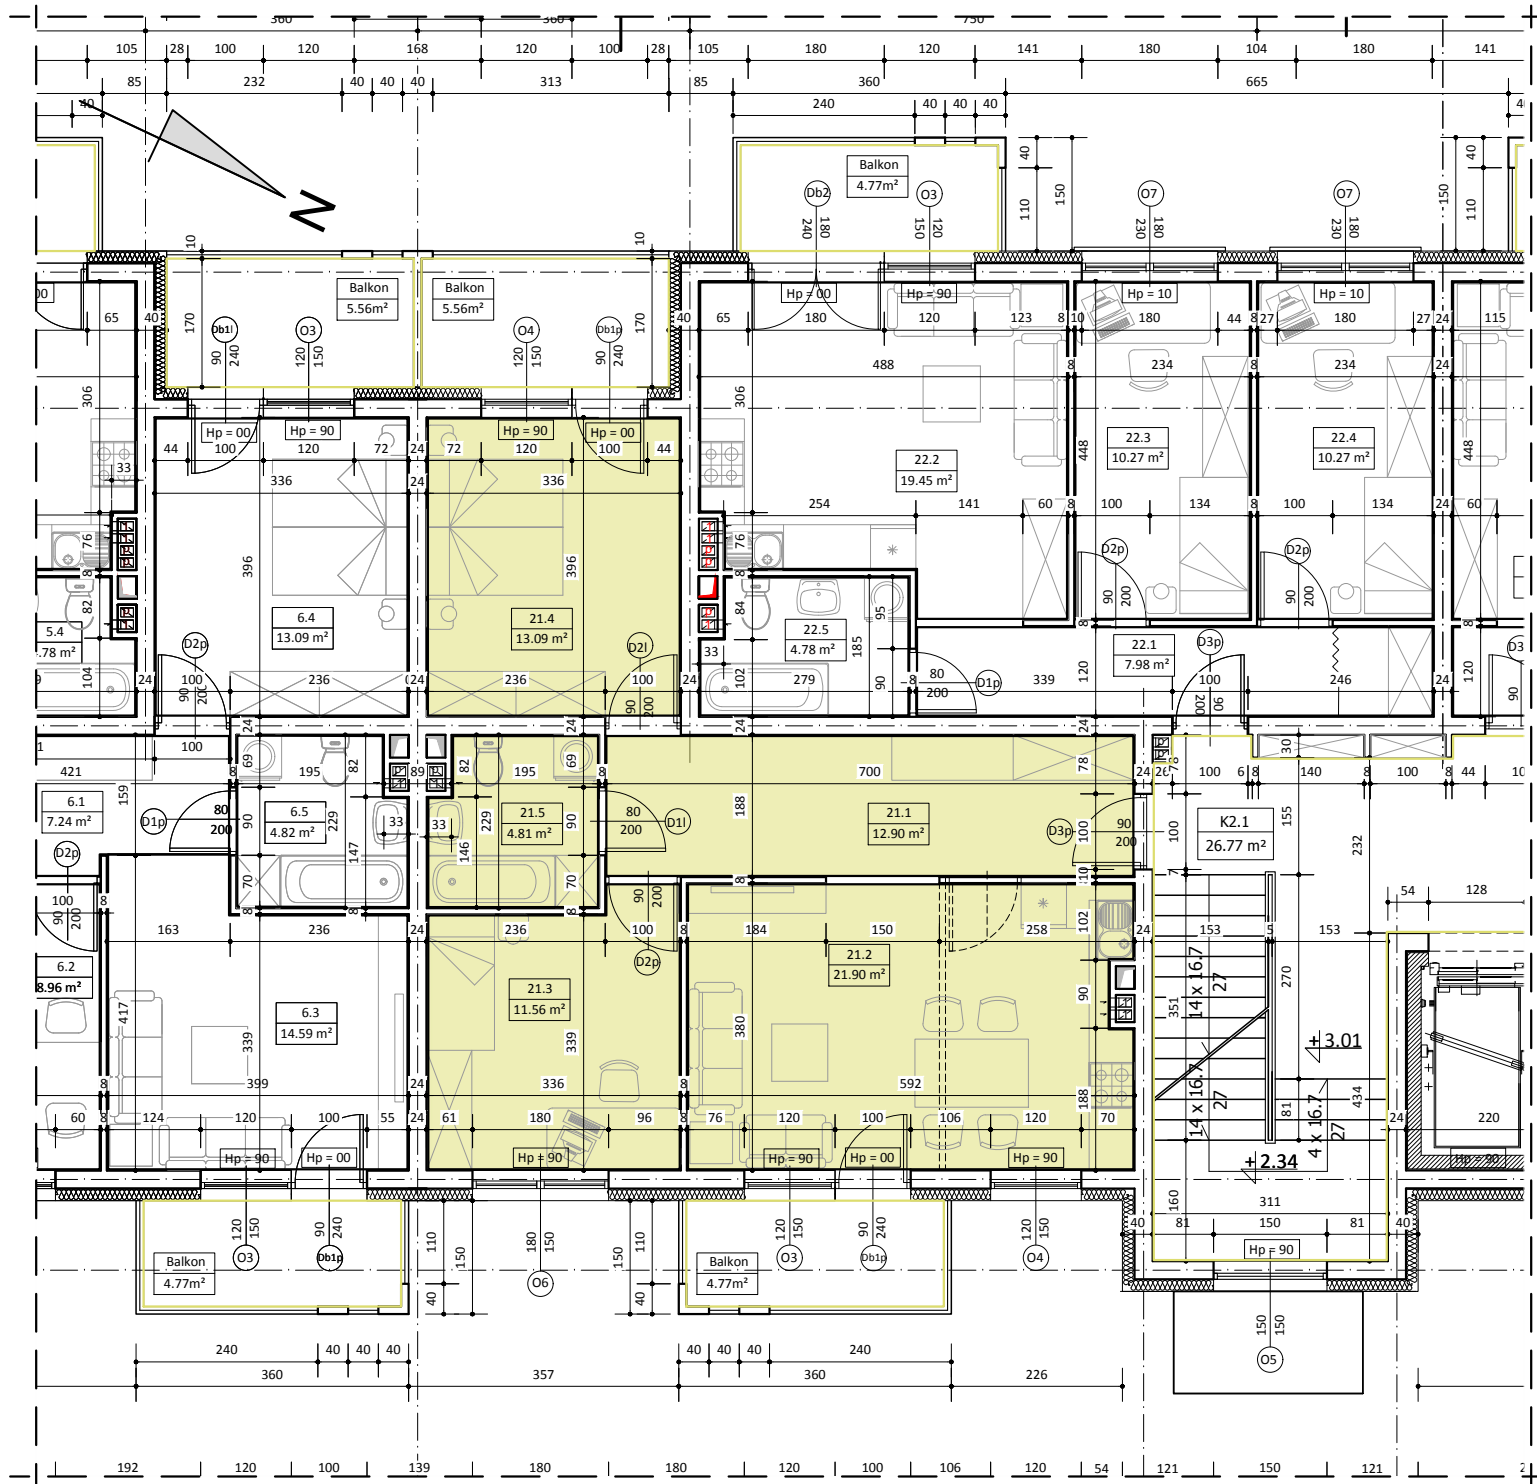

BUDYNEK NR 3
LOKAL NR 21

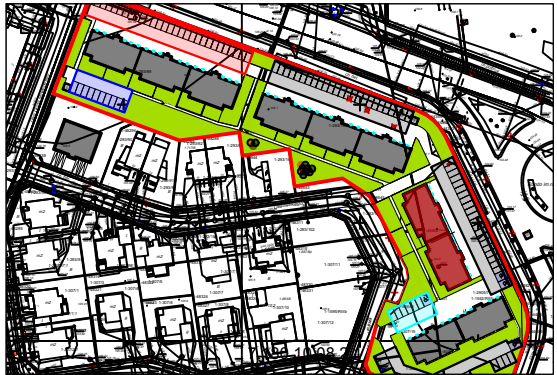

I PIĘTRO

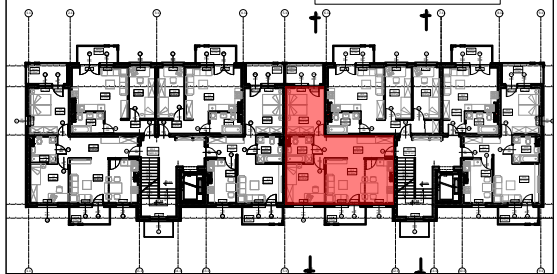

WYKAZ POMIESZCZEŃ

L.p.	NAZWA POMIESZCZENIA	m ²
21.1	KOMUNIKACJA	12.90
21.2	POKÓJ DZIENNY + ANEKS KUCH.	21.90
21.3	POKÓJ SYPIALNY	11.56
21.4	POKÓJ SYPIALNY	13.09
21.5	ŁAZIENKA	4.81
RAZEM:		64.26

UWAGA:
WYMIARY POMIESZCZEŃ ZOSTAŁY PODANE W ŚWIEŁIE ŚCIAN WYPRAWIONYCH TYNKIEM
WIZYTÓWKĄ LOKALU ZOSTAŁA WYKONANA NA PODSTAWIE PROJEKTU KONCEPCYJNEGO I
NIE JEST PODSTAWĄ DO ZAWARCIA UMOWY KUPNA/SPRZEDAŻY LOKALU