




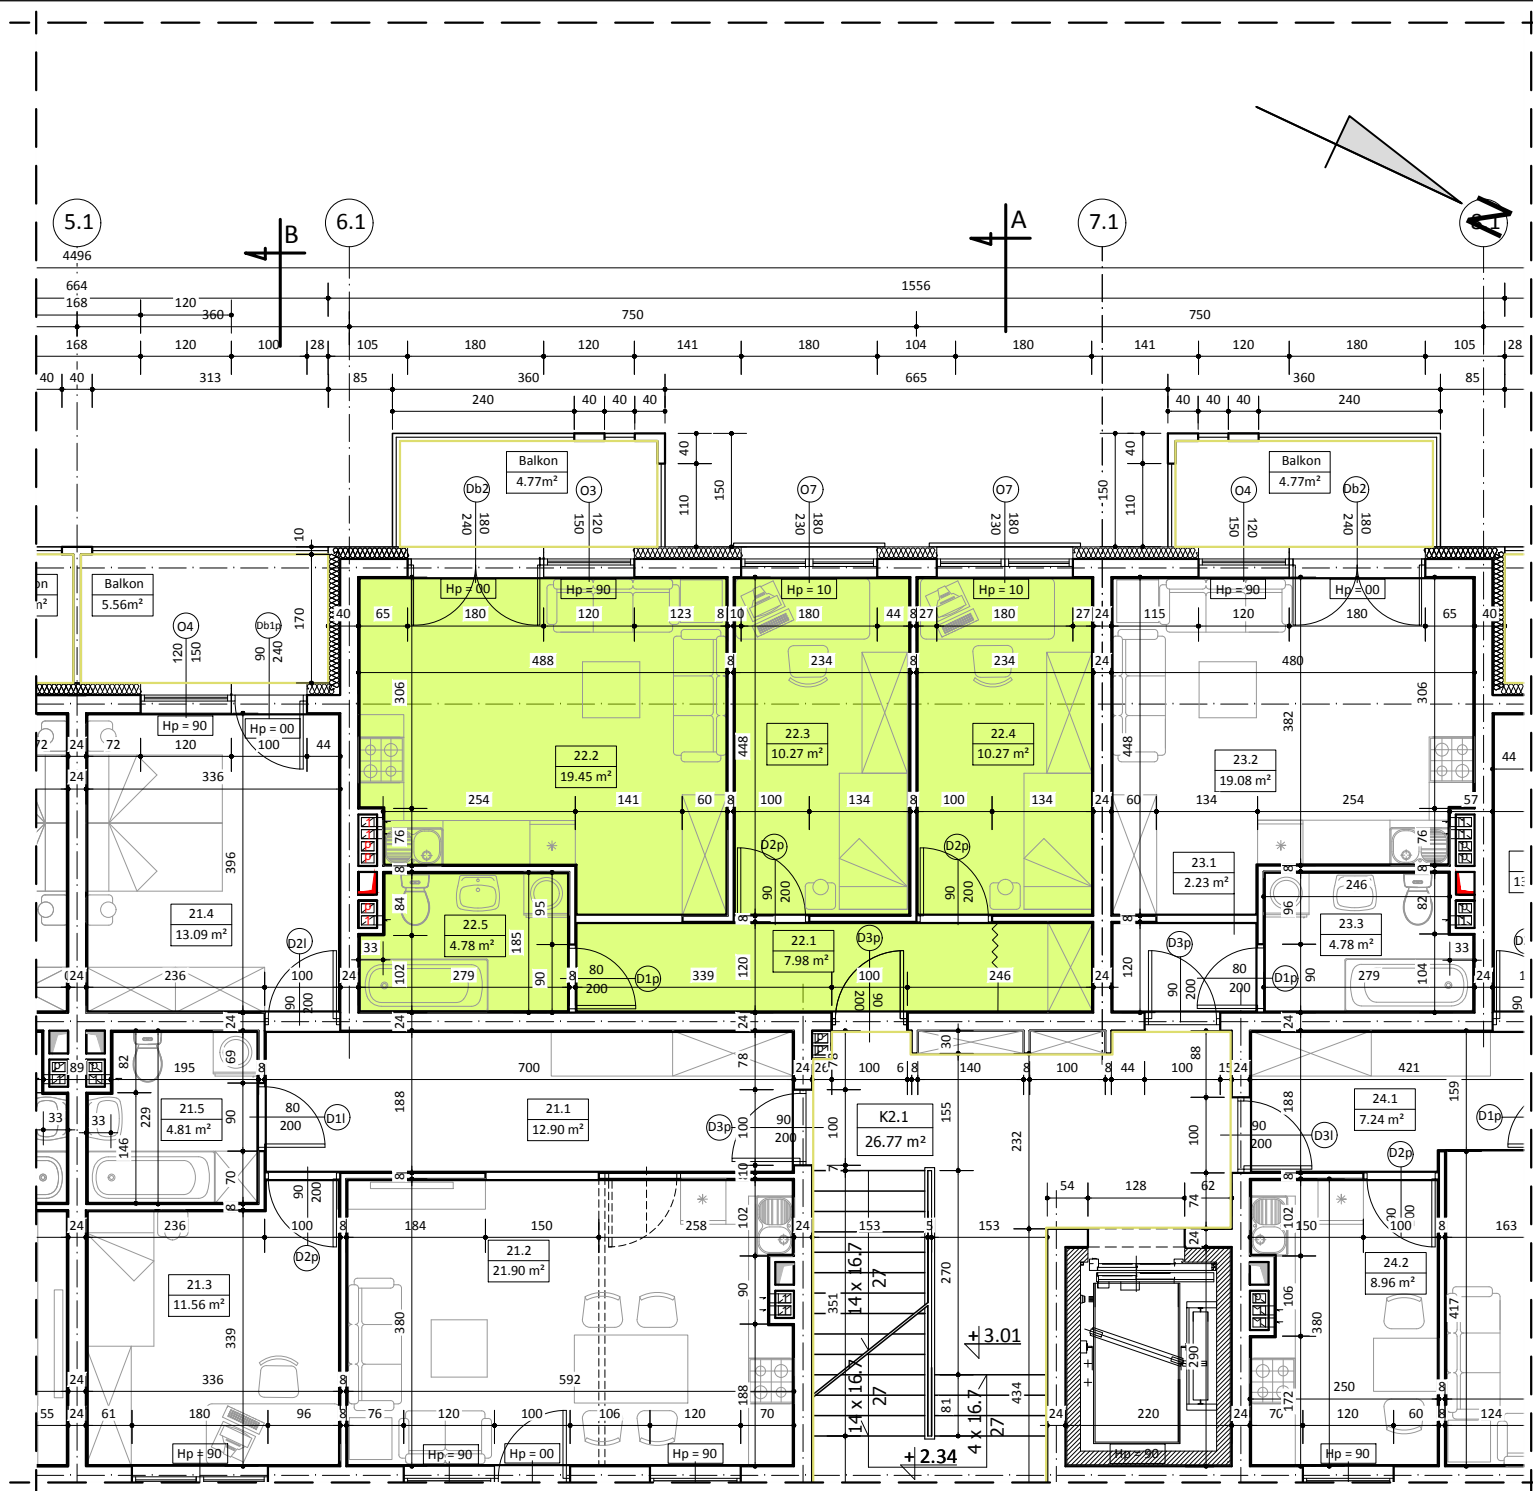

BUDYNEK NR 3 LOKAL NR 22

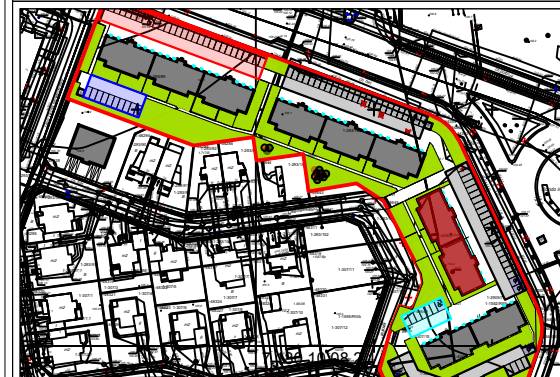

I PIĘTRO

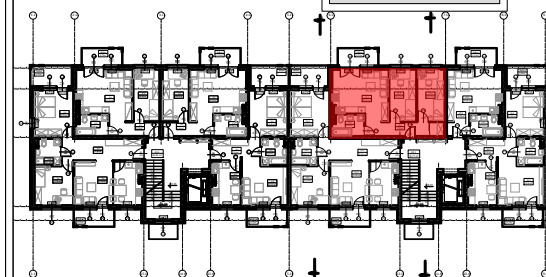

WYKAZ POMIESZCZEŃ

L.p.	NAZWA POMIESZCZENIA	m²
22.1	KOMUNIKACJA	7.98
22.2	POKÓJ DZIENNY + ANEKS KUCH.	19.45
22.3	POKÓJ SYPIALNY	10.27
22.4	POKÓJ SYPIALNY	10.27
22.5	ŁAZIENKA	4.78
RAZEM:		52.75

UWAGA:
WYMIARY POMIESZCZEŃ ZOSTAŁY PODANE W ŚWIEŁIE ŚCIAN WYPRAWIONYCH TYNKIEM
WIZYTÓWKA LOKALU ZOSTAŁA WYKONANA NA PODSTAWIE PROJEKTU KONCEPCYJNEGO I
NIE JEST PODSTAWĄ DO ZAWARCIA UMOWY KUPNA/SPRZEDAŻY LOKALU