




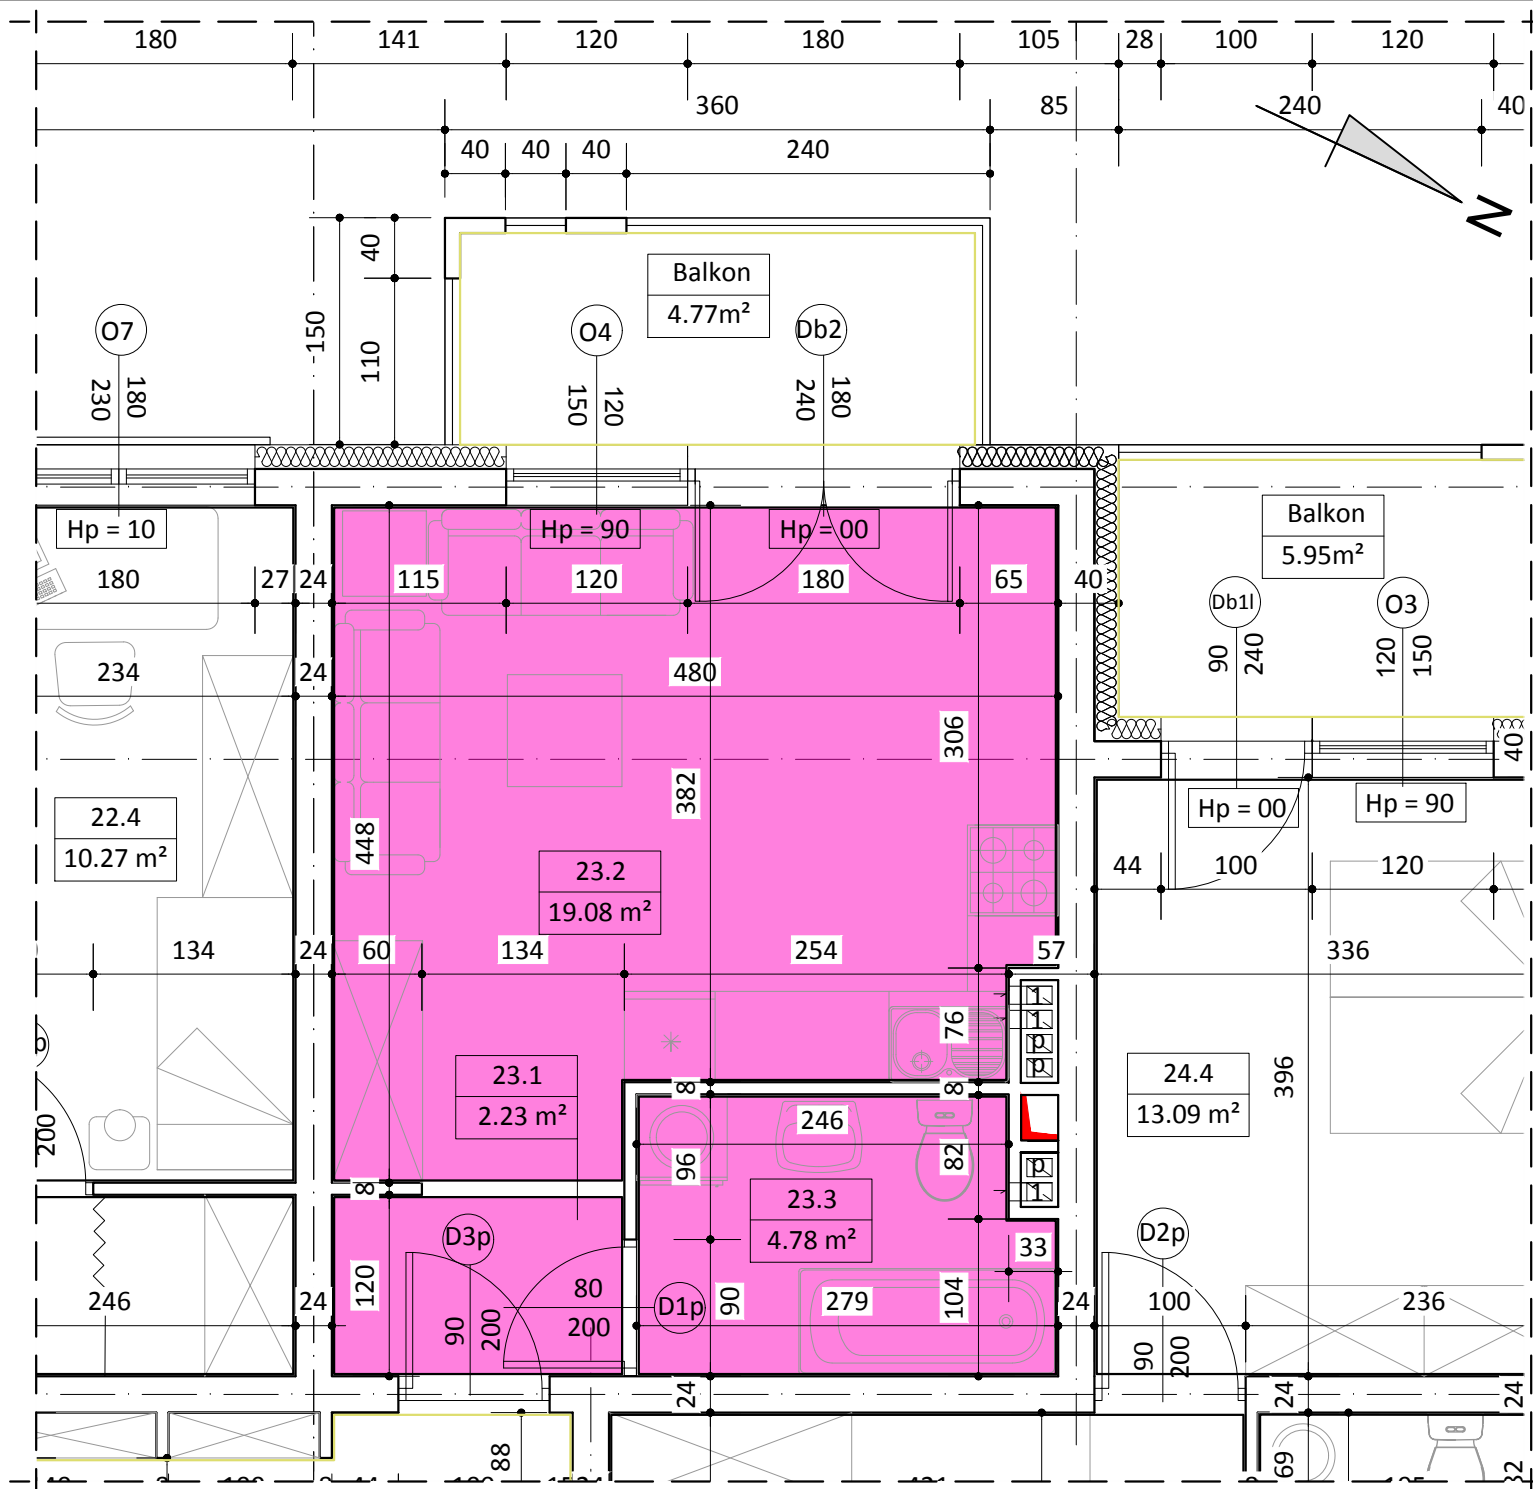

# BUDYNEK NR 3 LOKAL NR 23

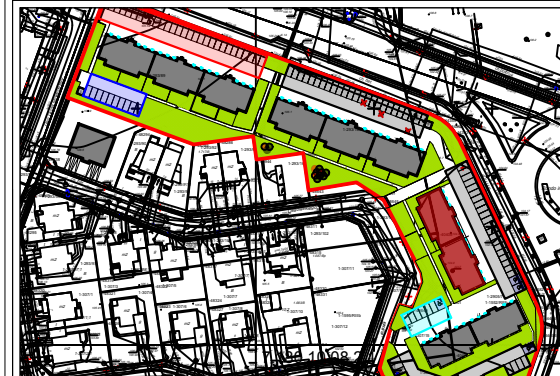

## I PIĘTRO

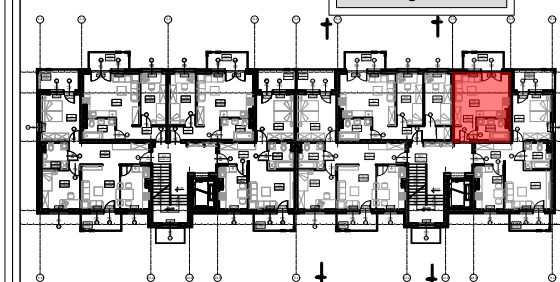

## WYKAZ POMIESZCZEŃ

| L.p.   | NAZWA POMIESZCZENIA         | m²    |
|--------|-----------------------------|-------|
| 23.1   | KOMUNIKACJA                 | 2.23  |
| 23.2   | POKÓJ DZIENNY + ANEKS KUCH. | 19.08 |
| 23.3   | ŁAZIENKA                    | 4.78  |
| RAZEM: |                             | 26.09 |

UWAGA:  
WYMIARY POMIESZCZEŃ ZOSTAŁY PODANE W ŚWIEŁIE ŚCIAN WYPRAWIONYCH TYNKIEM  
WIZYTÓWKĄ LOKALU ZOSTAŁA WYKONANA NA PODSTAWIE PROJEKTU KONCEPCYJNEGO I  
NIE JEST PODSTAWĄ DO ZAWARCIA UMOWY KUPNA/SPRZEDAŻY LOKALU