

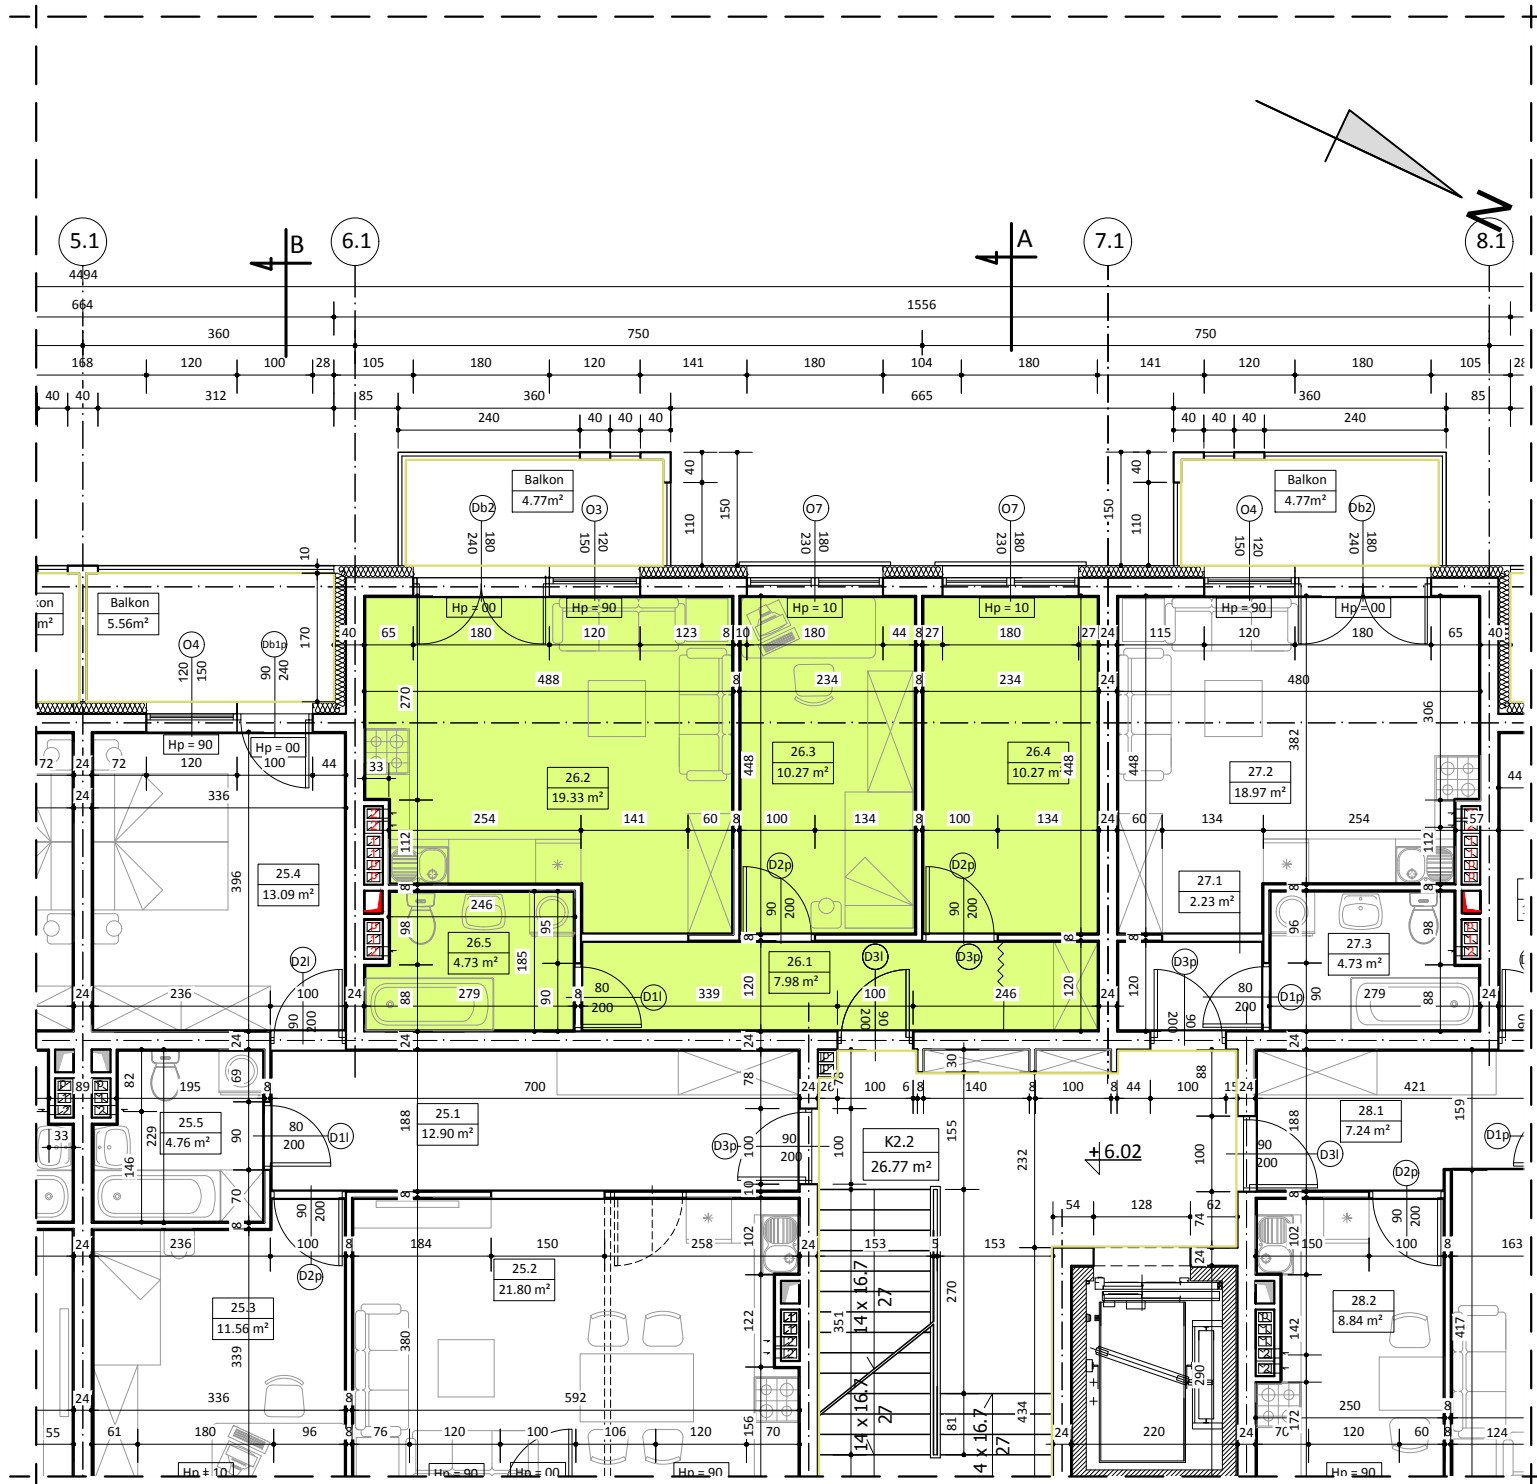


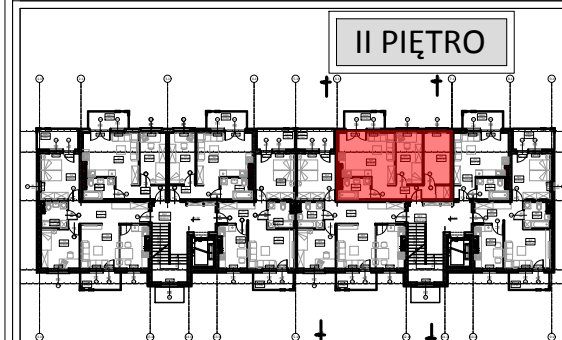

BUDYNEK NR 3
LOKAL NR 26

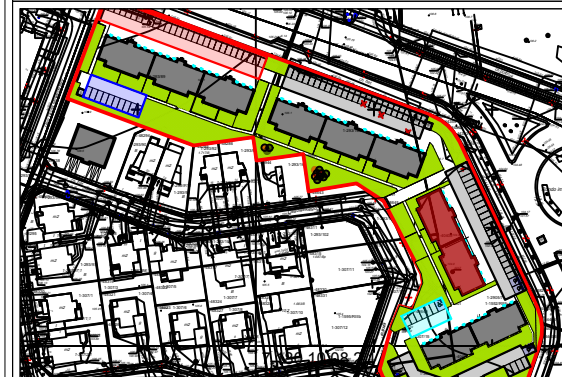

WYKAZ POMIESZCZEŃ

L.p.	NAZWA POMIESZCZENIA	m²
26.1	KOMUNIKACJA	7.98
26.2	POKÓJ DZIENNY + ANEKS KUCH.	19.33
26.3	POKÓJ SYPIALNY	10.27
26.4	POKÓJ SYPIALNY	10.27
26.5	ŁAZIENKA	4.73
RAZEM:		52.58

UWAGA:
WYMIARY POMIESZCZEŃ ZOSTAŁY PODANE W ŚWIEŁIE ŚCIAN WYPRAWIONYCH TYNKIEM
WIZYTÓWKA LOKALU ZOSTAŁA WYKONANA NA PODSTAWIE PROJEKTU KONCEPCYJNEGO I
NIE JEST PODSTAWĄ DO ZAWARCIA UMOWY KUPNA/SPRZEDAŻY LOKALU