

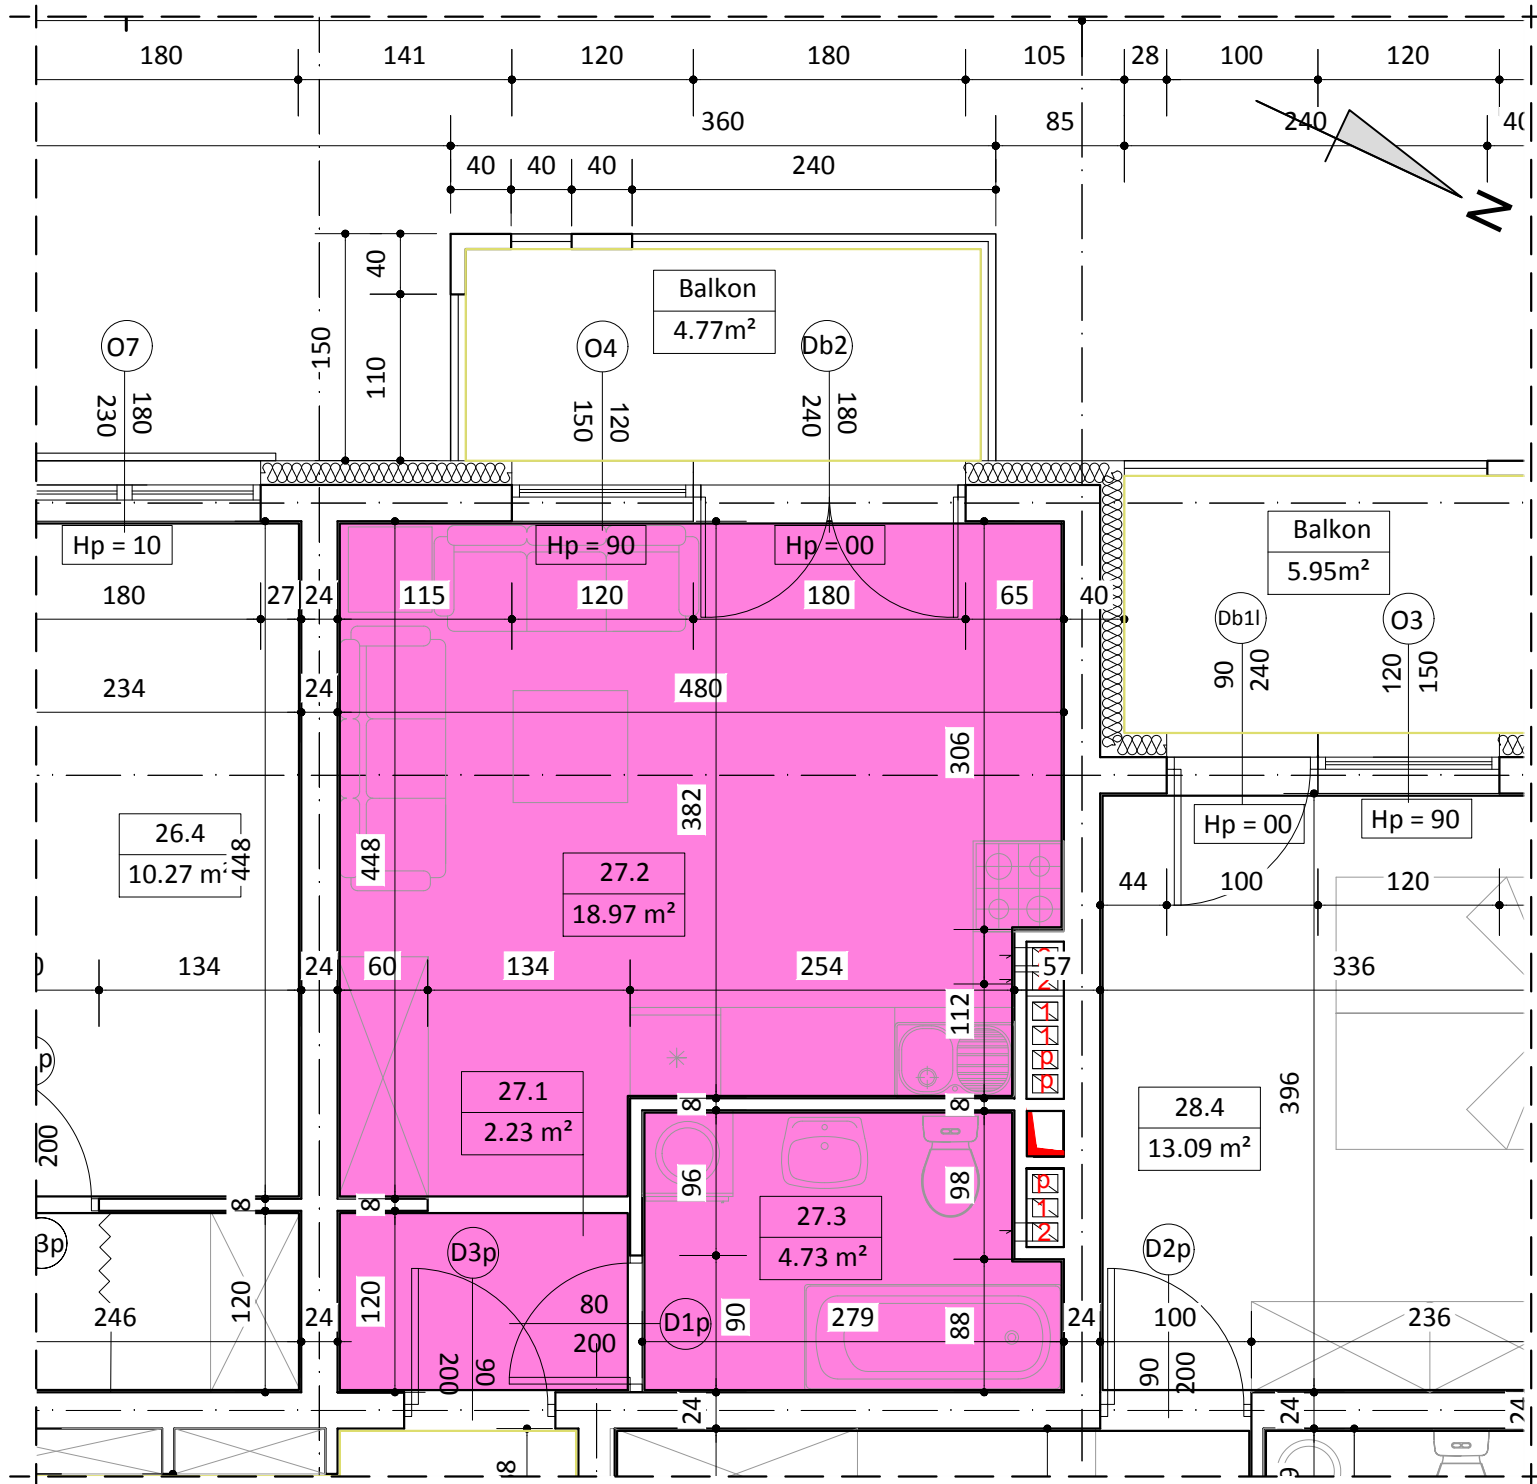


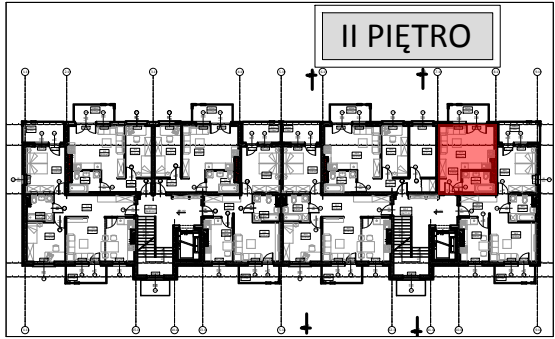

BUDYNEK NR 3
LOKAL NR 27

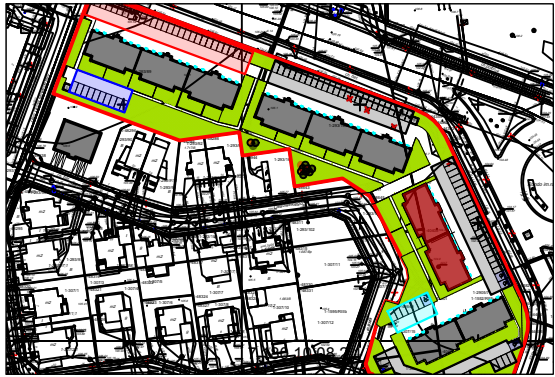

WYKAZ POMIESZCZEŃ		
L.p.	NAZWA POMIESZCZENIA	m²
27.1	KOMUNIKACJA	2.23
27.2	POKÓJ DZIENNY + ANEKS KUCH.	18.97
27.3	ŁAZIENKA	4.73
RAZEM:		25.93

UWAGA:
WYMIARY POMIESZCZEŃ ZOSTAŁY PODANE W ŚWIEŁE ŚCIAN WYPRAWIONYCH TYNKIEM
WIZYTÓWKĄ LOKALU ZOSTAŁA WYKONANA NA PODSTAWIE PROJEKTU KONSEPCYJNEGO I
NIE JEST PODSTAWĄ DO ZAWARCIA UMOWY KUPNA/SPRZEDAŻY LOKALU