



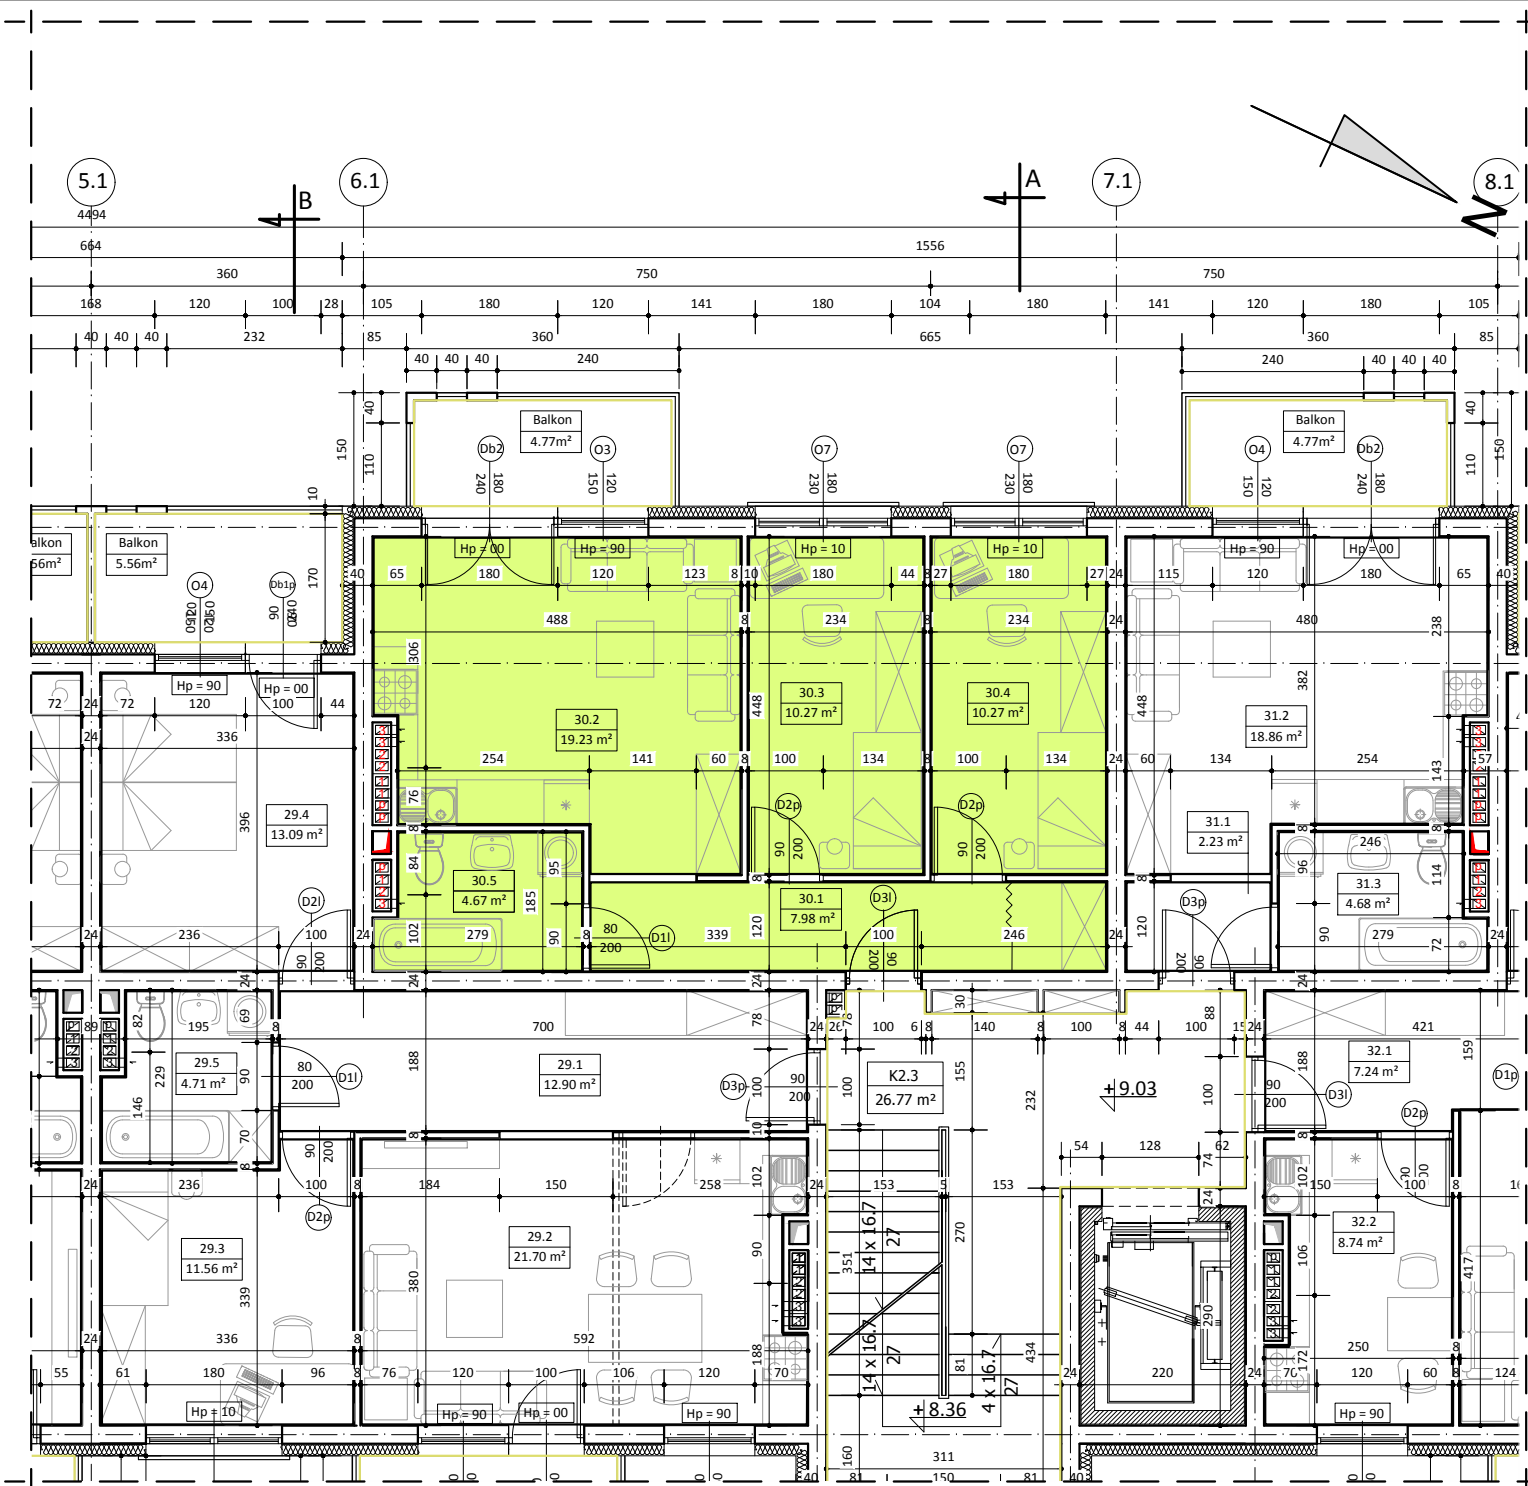

BUDYNEK NR 3 LOKAL NR 30

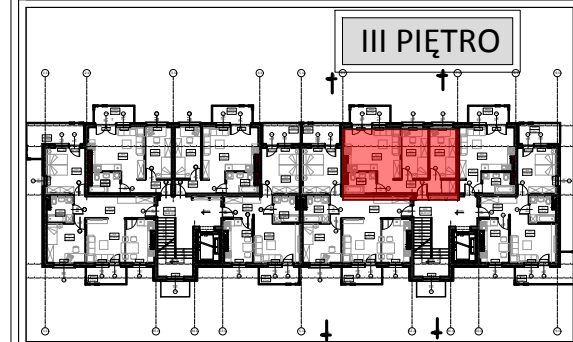

WYKAZ POMIESZCZEŃ		
L.p.	NAZWA POMIESZCZENIA	m ²
30.1	KOMUNIKACJA	7.98
30.2	POKÓJ DZIENNY + ANEKS KUCH.	19.23
30.3	POKÓJ SYPIALNY	10.27
30.4	POKÓJ SYPIALNY	10.27
30.5	ŁAZIENKA	4.67
RAZEM:		52.42

UWAGA:
WYMIARY POMIESZCZEŃ ZOSTAŁY PODANE W ŚWIEŁIE ŚCIAN WYPRAWIONYCH TYNKIEM
WIZYTÓWKĄ LOKALU ZOSTAŁA WYKONANA NA PODSTAWIE PROJEKTU KONCEPCYJNEGO I
NIE JEST PODSTAWĄ DO ZAWARCIA UMOWY KUPNA/SPRZEDAŻY LOKALU