

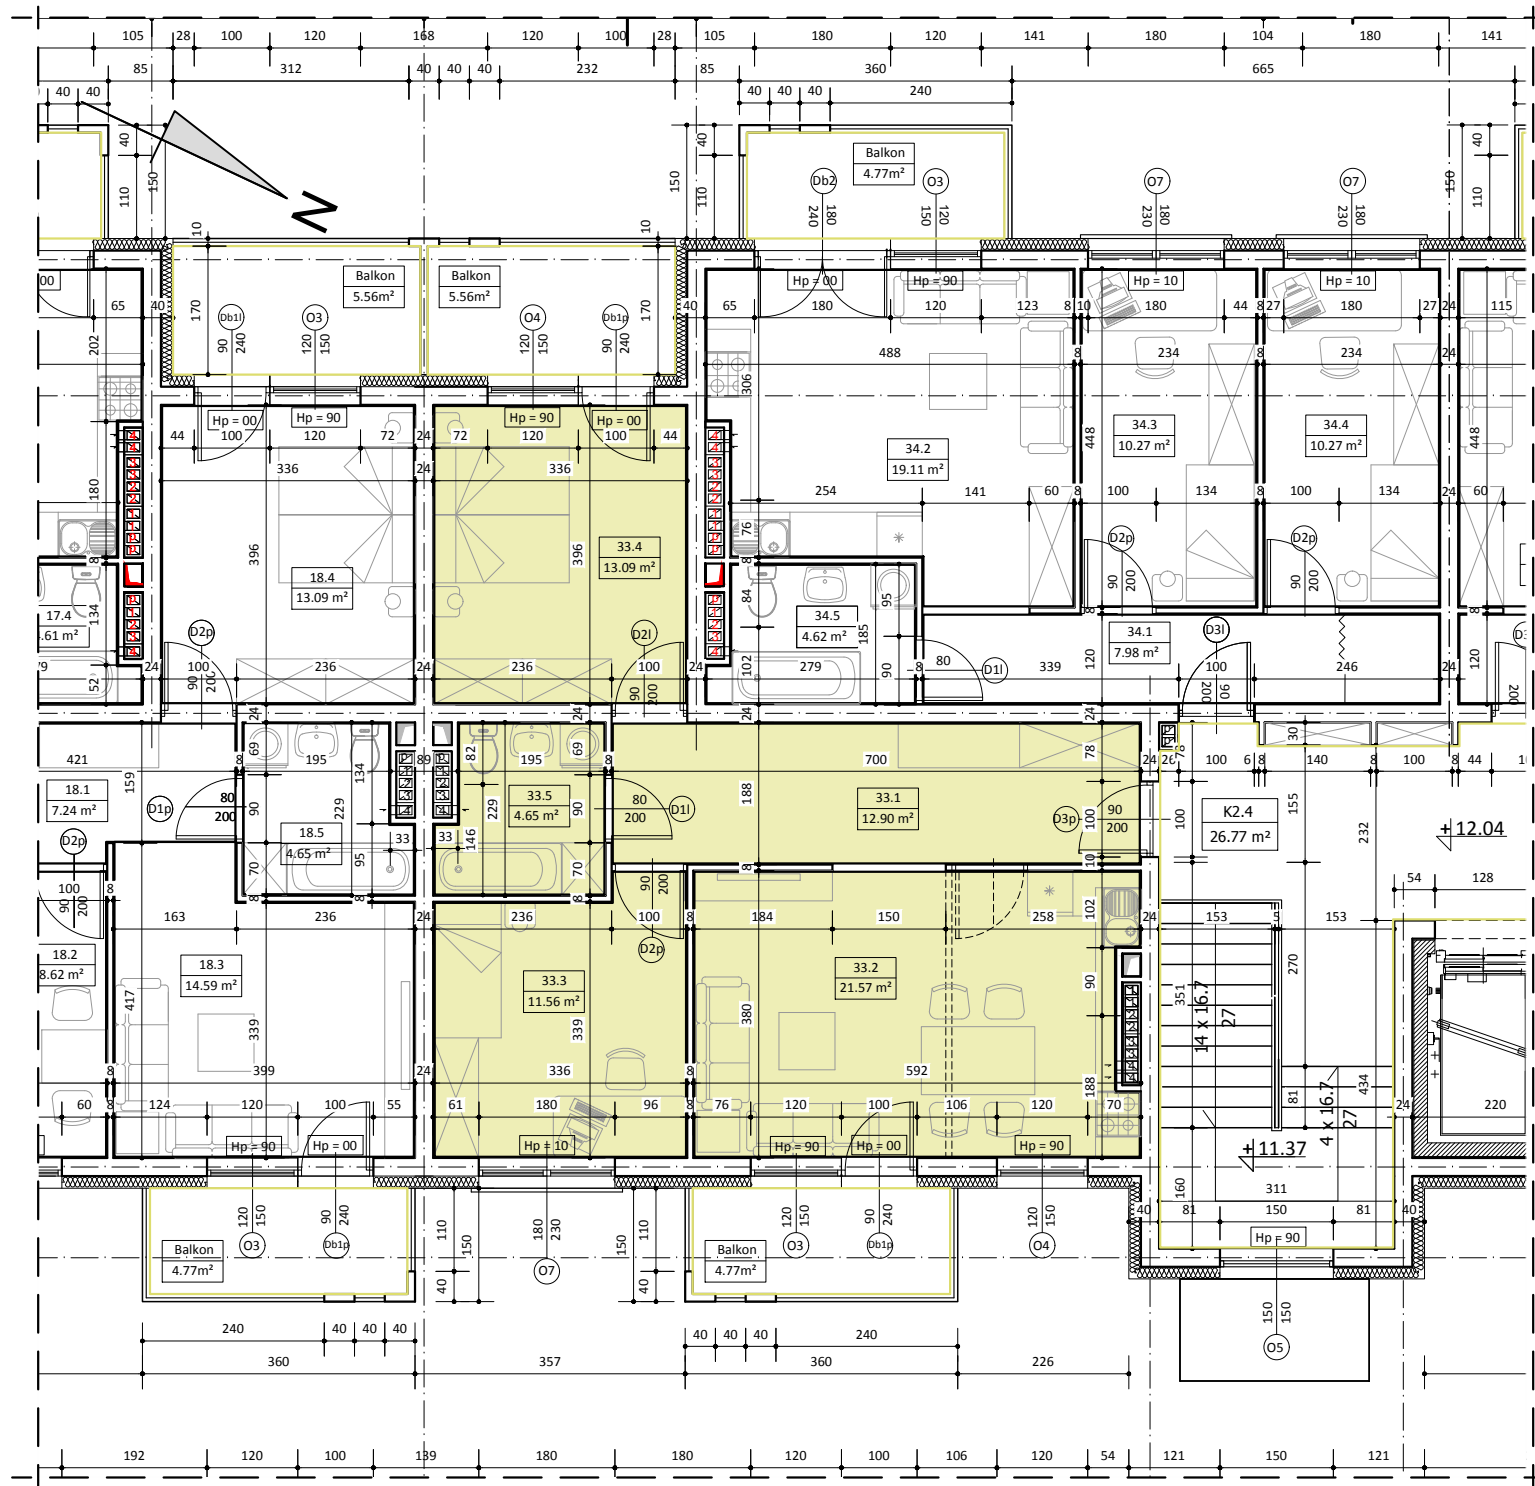


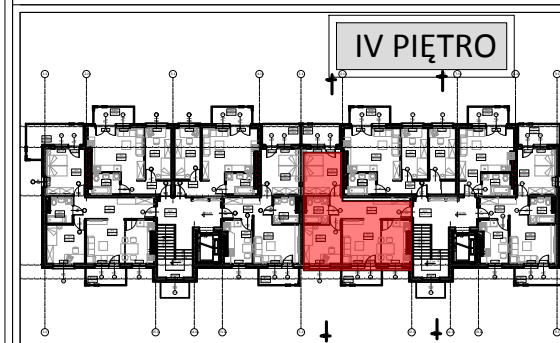

BUDYNEK NR 3 LOKAL NR 33

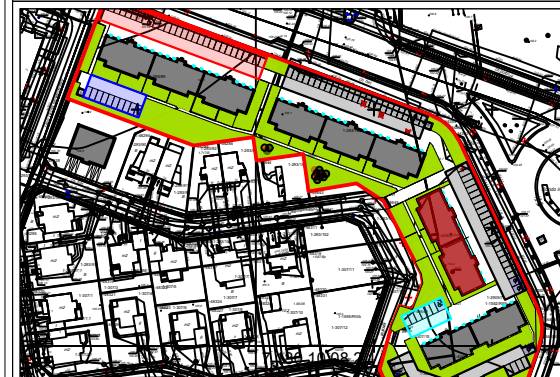

WYKAZ POMIESZCZEŃ

L.p.	NAZWA POMIESZCZENIA	m ²
33.1	KOMUNIKACJA	12.90
33.2	POKÓJ DZIENNY + ANEKS KUCH.	21.57
33.3	POKÓJ SYPIALNY	11.56
33.4	POKÓJ SYPIALNY	13.09
33.5	ŁAZIENKA	4.65
RAZEM:		63.77

UWAGA:

WYMIARY POMIESZCZEŃ ZOSTAŁY PODANE W ŚWIEŁIE ŚCIAN WYPRAWIONYCH TYNKIEM
WIZYTÓWKĄ LOKALU ZOSTAŁA WYKONANA NA PODSTAWIE PROJEKTU KONCEPCYJNEGO I
NIE JEST PODSTAWĄ DO ZAWARCIA UMOWY KUPNA/SPRZEDAŻY LOKALU