

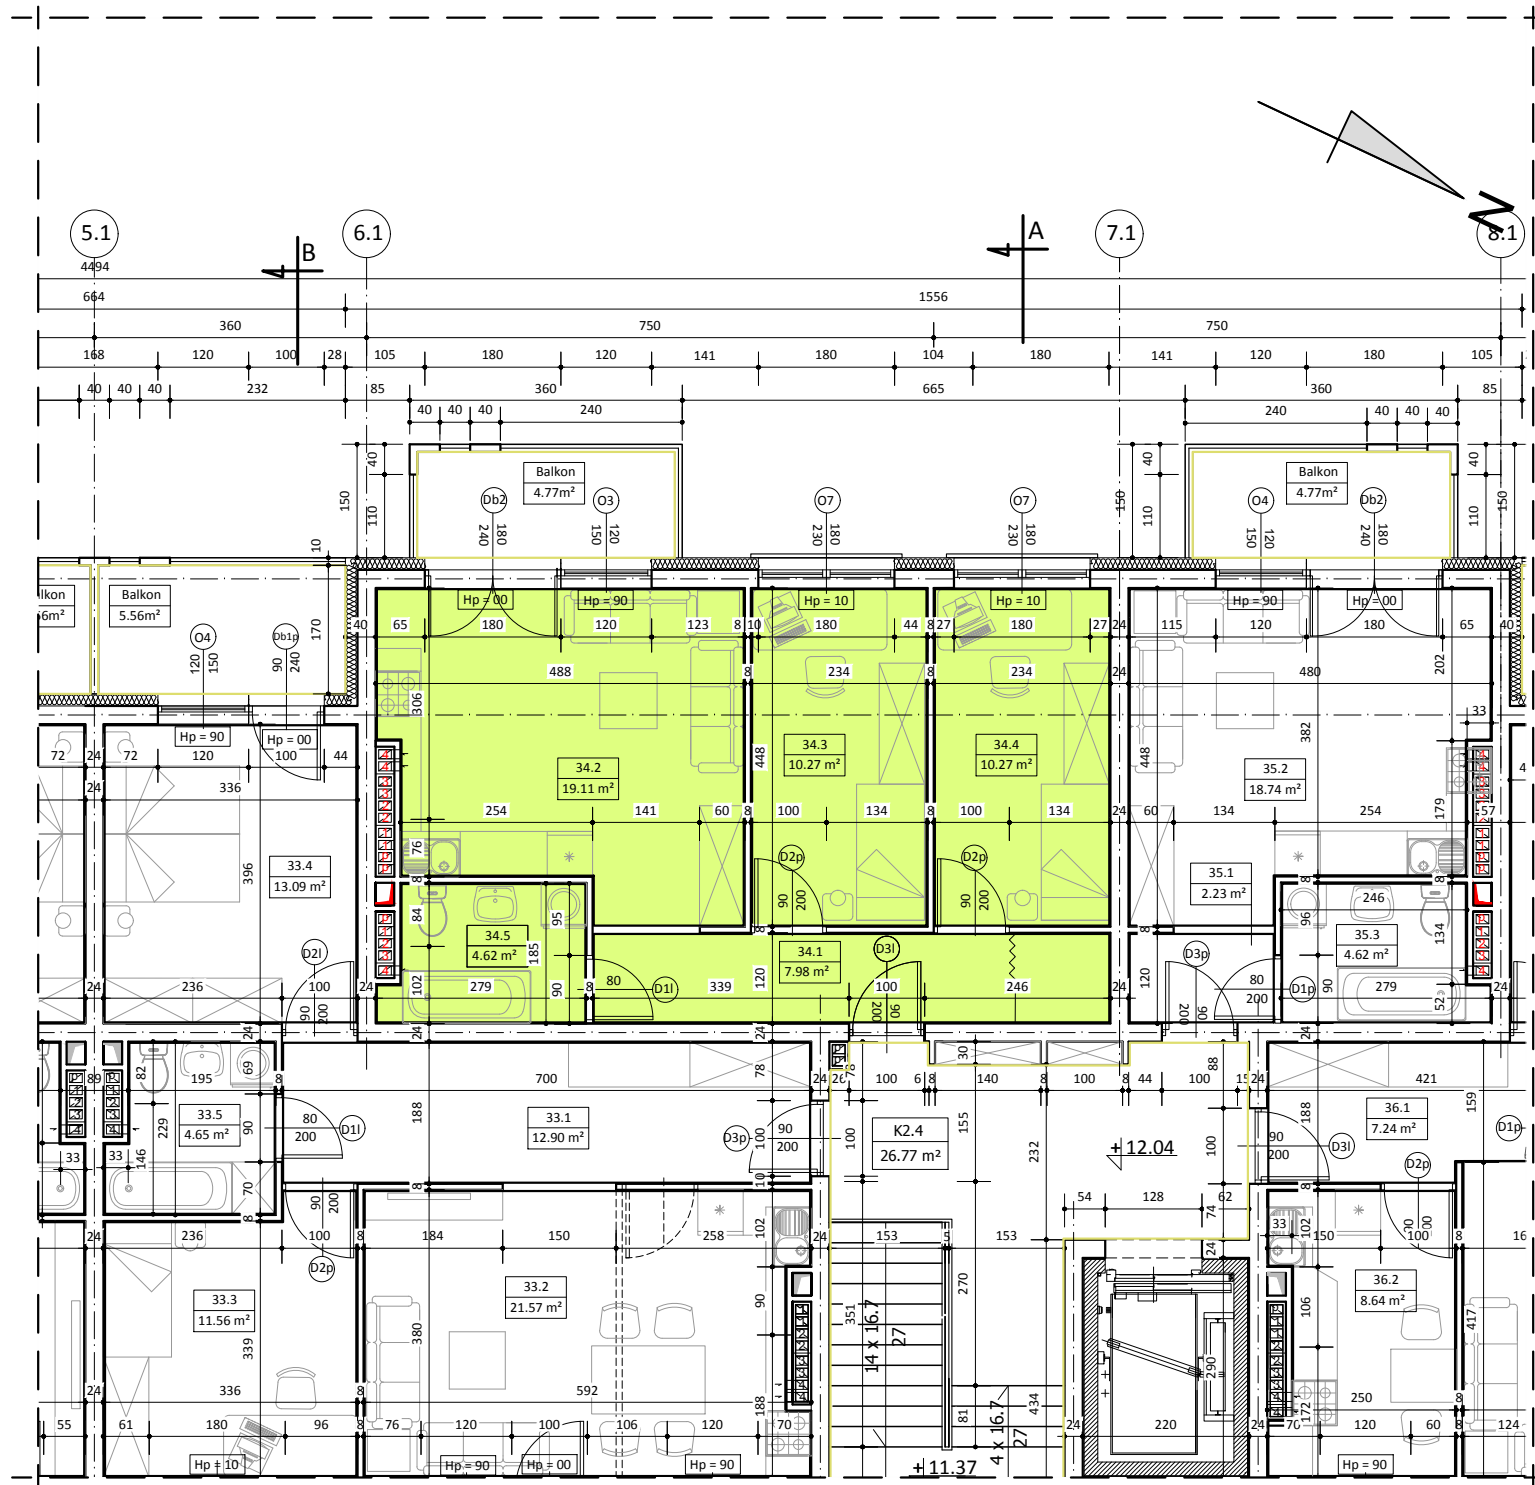


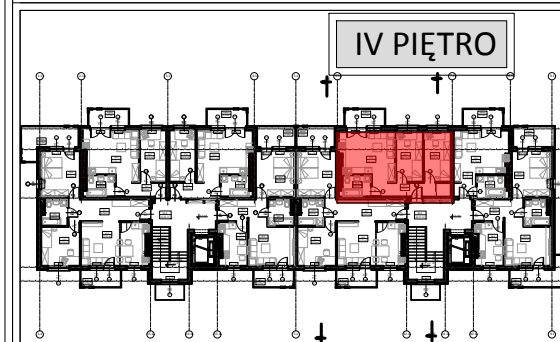

# BUDYNEK NR 3 LOKAL NR 34

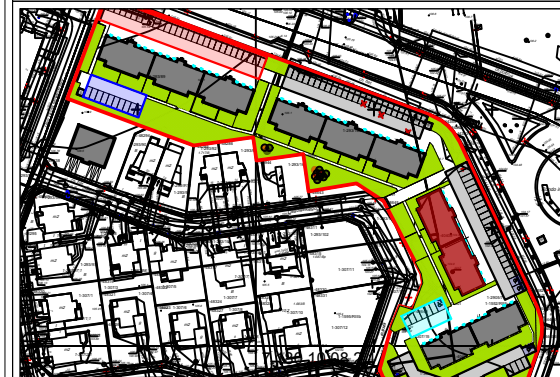

## WYKAZ POMIESZCZEŃ

| L.p.   | NAZWA POMIESZCZENIA         | m²    |
|--------|-----------------------------|-------|
| 34.1   | KOMUNIKACJA                 | 7.98  |
| 34.2   | POKÓJ DZIENNY + ANEKS KUCH. | 19.11 |
| 34.3   | POKÓJ SYPIALNY              | 10.27 |
| 34.4   | POKÓJ SYPIALNY              | 10.27 |
| 34.5   | ŁAZIENKA                    | 4.62  |
| RAZEM: |                             | 52.25 |

UWAGA:  
WYMIARY POMIESZCZEŃ ZOSTAŁY PODANE W ŚWIETLE ŚCIAN WYPRAWIONYCH TYNKIEM  
WIZYTÓWKA LOKALU ZOSTAŁA WYKONANA NA PODSTAWIE PROJEKTU KONSEPCYJNEGO I  
NIE JEST PODSTAWĄ DO ZAWARCIA UMOWY KUPNA/SPRZEDAŻY LOKALU