

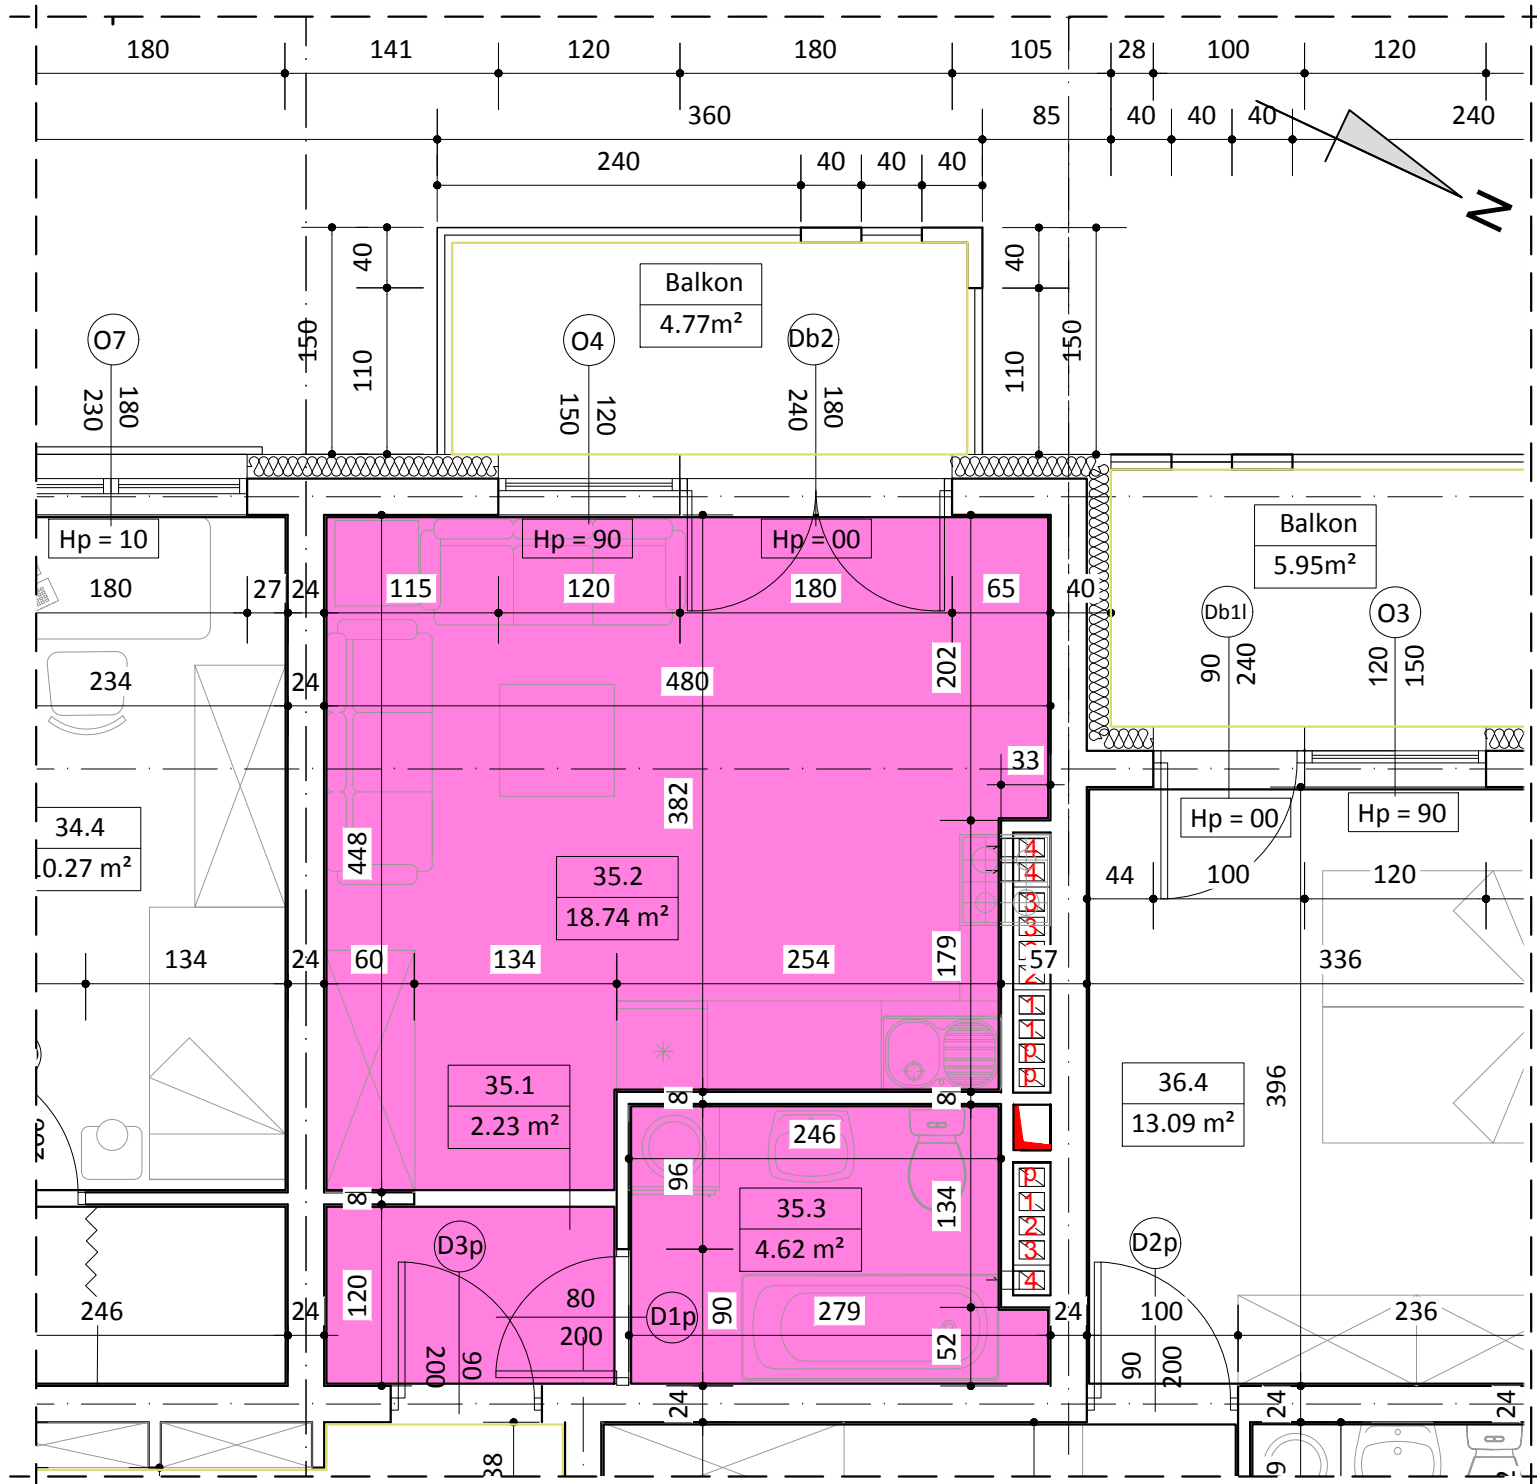


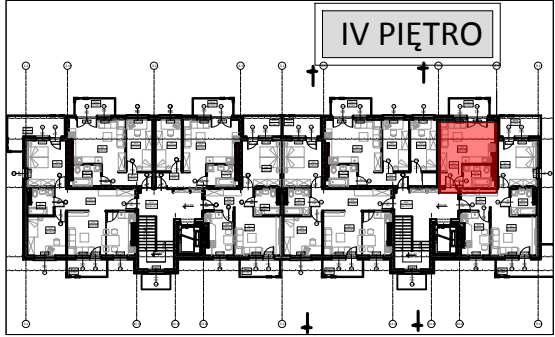

BUDYNEK NR 3
LOKAL NR 35

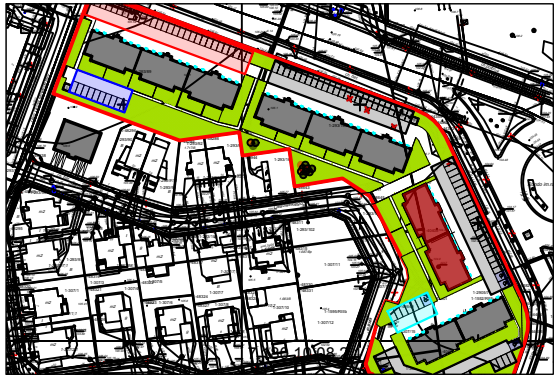

WYKAZ POMIESZCZEŃ		
L.p.	NAZWA POMIESZCZENIA	m²
35.1	KOMUNIKACJA	2.23
35.2	POKÓJ DZIENNY + ANEKS KUCH.	18.74
35.3	ŁAZIENKA	4.62
RAZEM:		25.59

UWAGA:
WYMIARY POMIESZCZEŃ ZOSTAŁY PODANE W ŚWIETLE ŚCIAN WYPRAWIONYCH TYNKIEM
WIZYTÓWKĄ LOKALU ZOSTAŁA WYKONANA NA PODSTAWIE PROJEKTU KONCEPCYJNEGO I
NIE JEST PODSTAWĄ DO ZAWARCIA UMOWY KUPNA/SPRZEDAŻY LOKALU