




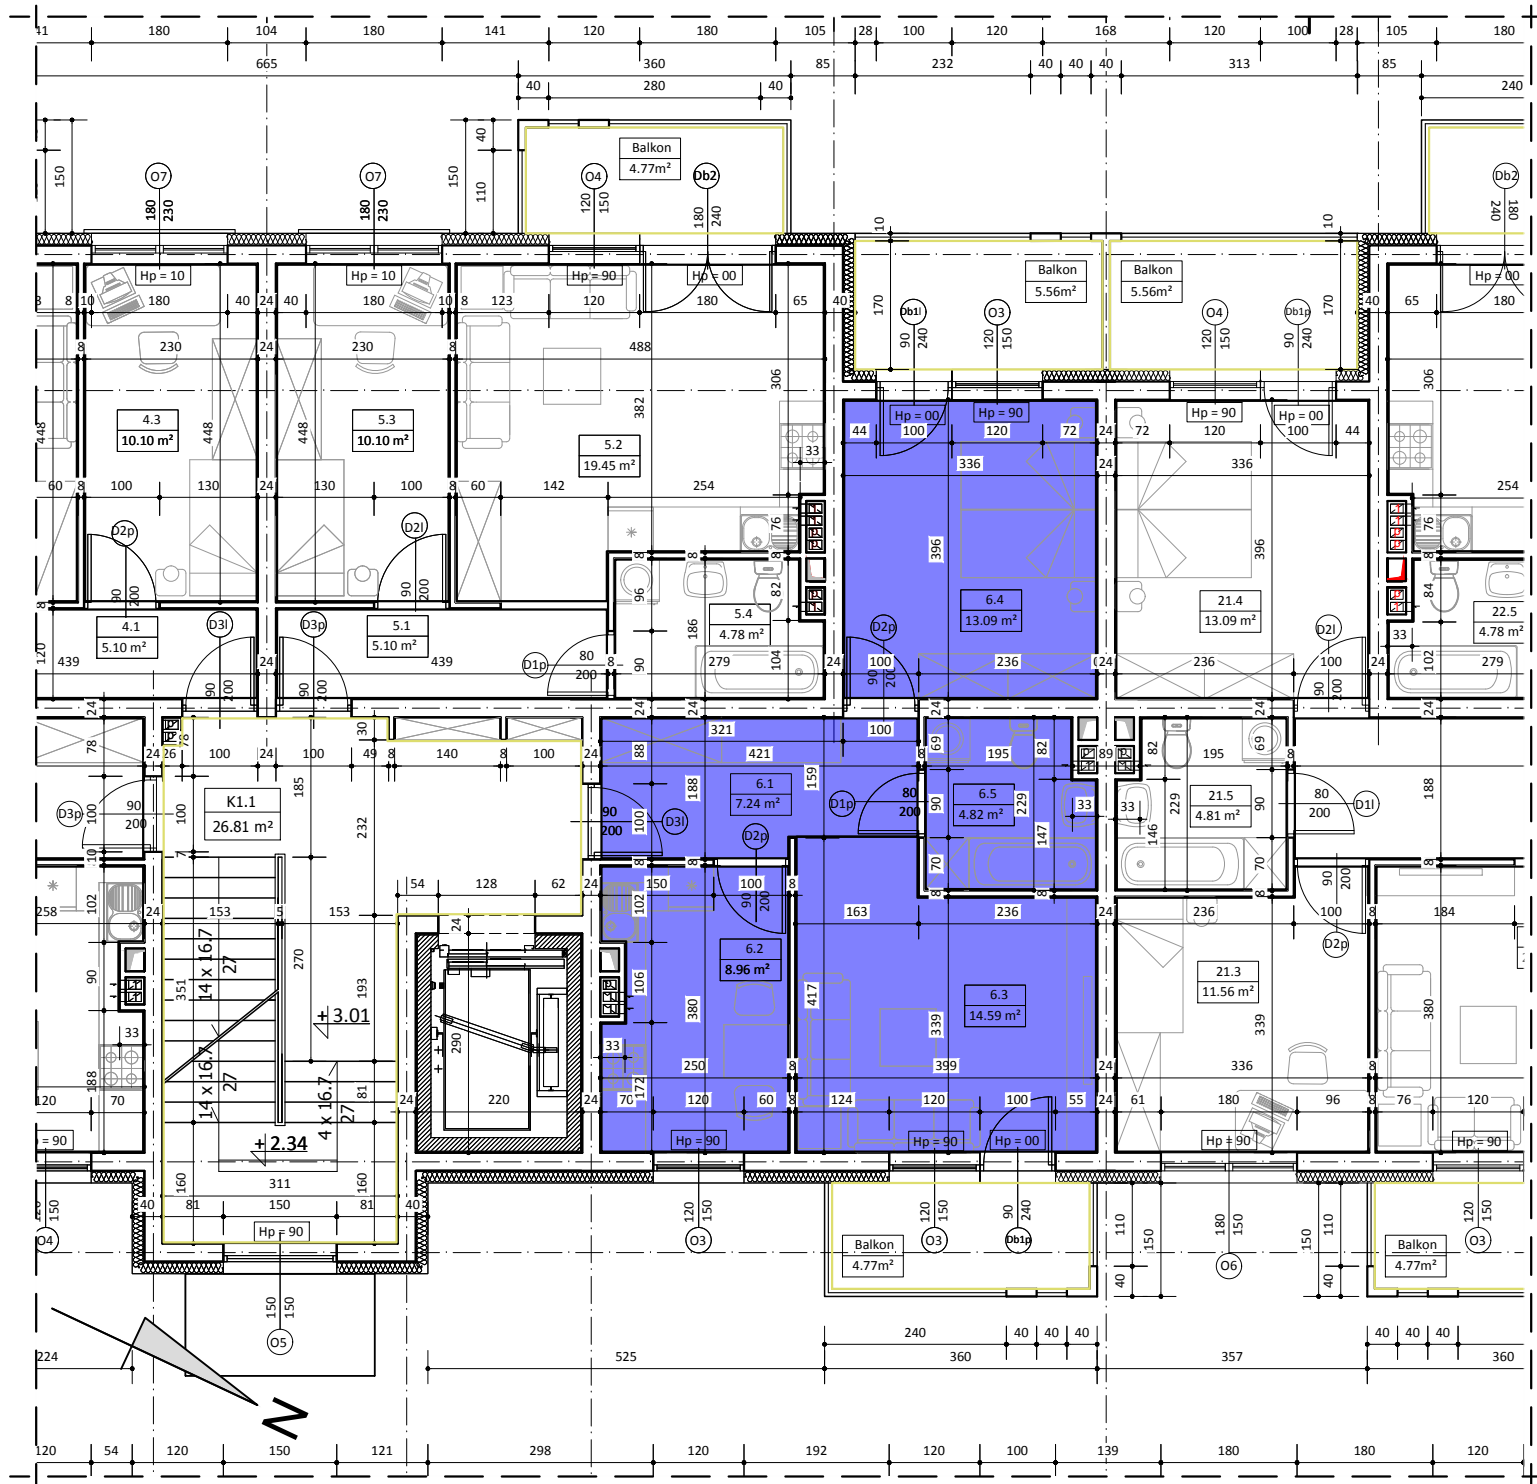

BUDYNEK NR 3 LOKAL NR 6

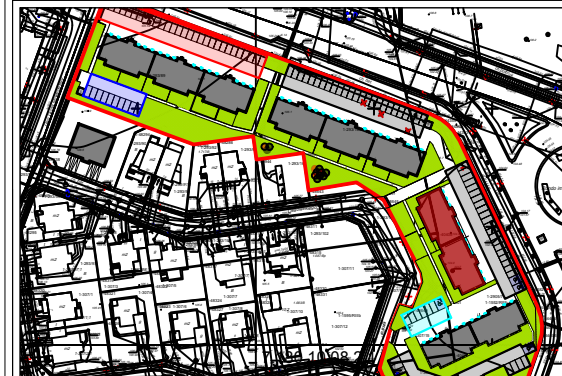

I PIĘTRO

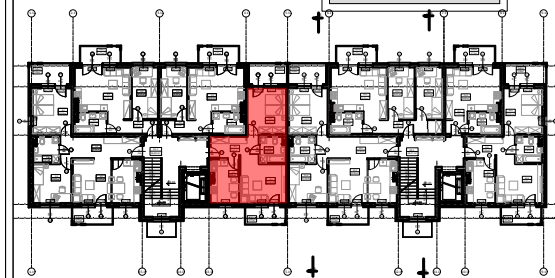

WYKAZ POMIESZCZEŃ

L.p.	NAZWA POMIESZCZENIA	m²
6.1	KOMUNIKACJA	7.24
6.2	KUCHNIA	8.96
6.3	POKÓJ DZIENNY	14.59
6.4	POKÓJ SYPIALNY	13.09
6.5	ŁAZIENKA	4.82
RAZEM:		48.70

UWAGA:
WYMIARY POMIESZCZEŃ ZOSTAŁY PODANE W ŚWIEŁIE ŚCIAN WYPRAWIONYCH TYNKIEM
WIZYTÓWKĄ LOKAŁU ZOSTAŁA WYKONANA NA PODSTAWIE PROJEKTU KONCEPCYJNEGO I
NIE JEST PODSTAWĄ DO ZAWARCIA UMOWY KUPNA/SPRZEDAŻY LOKAŁU