

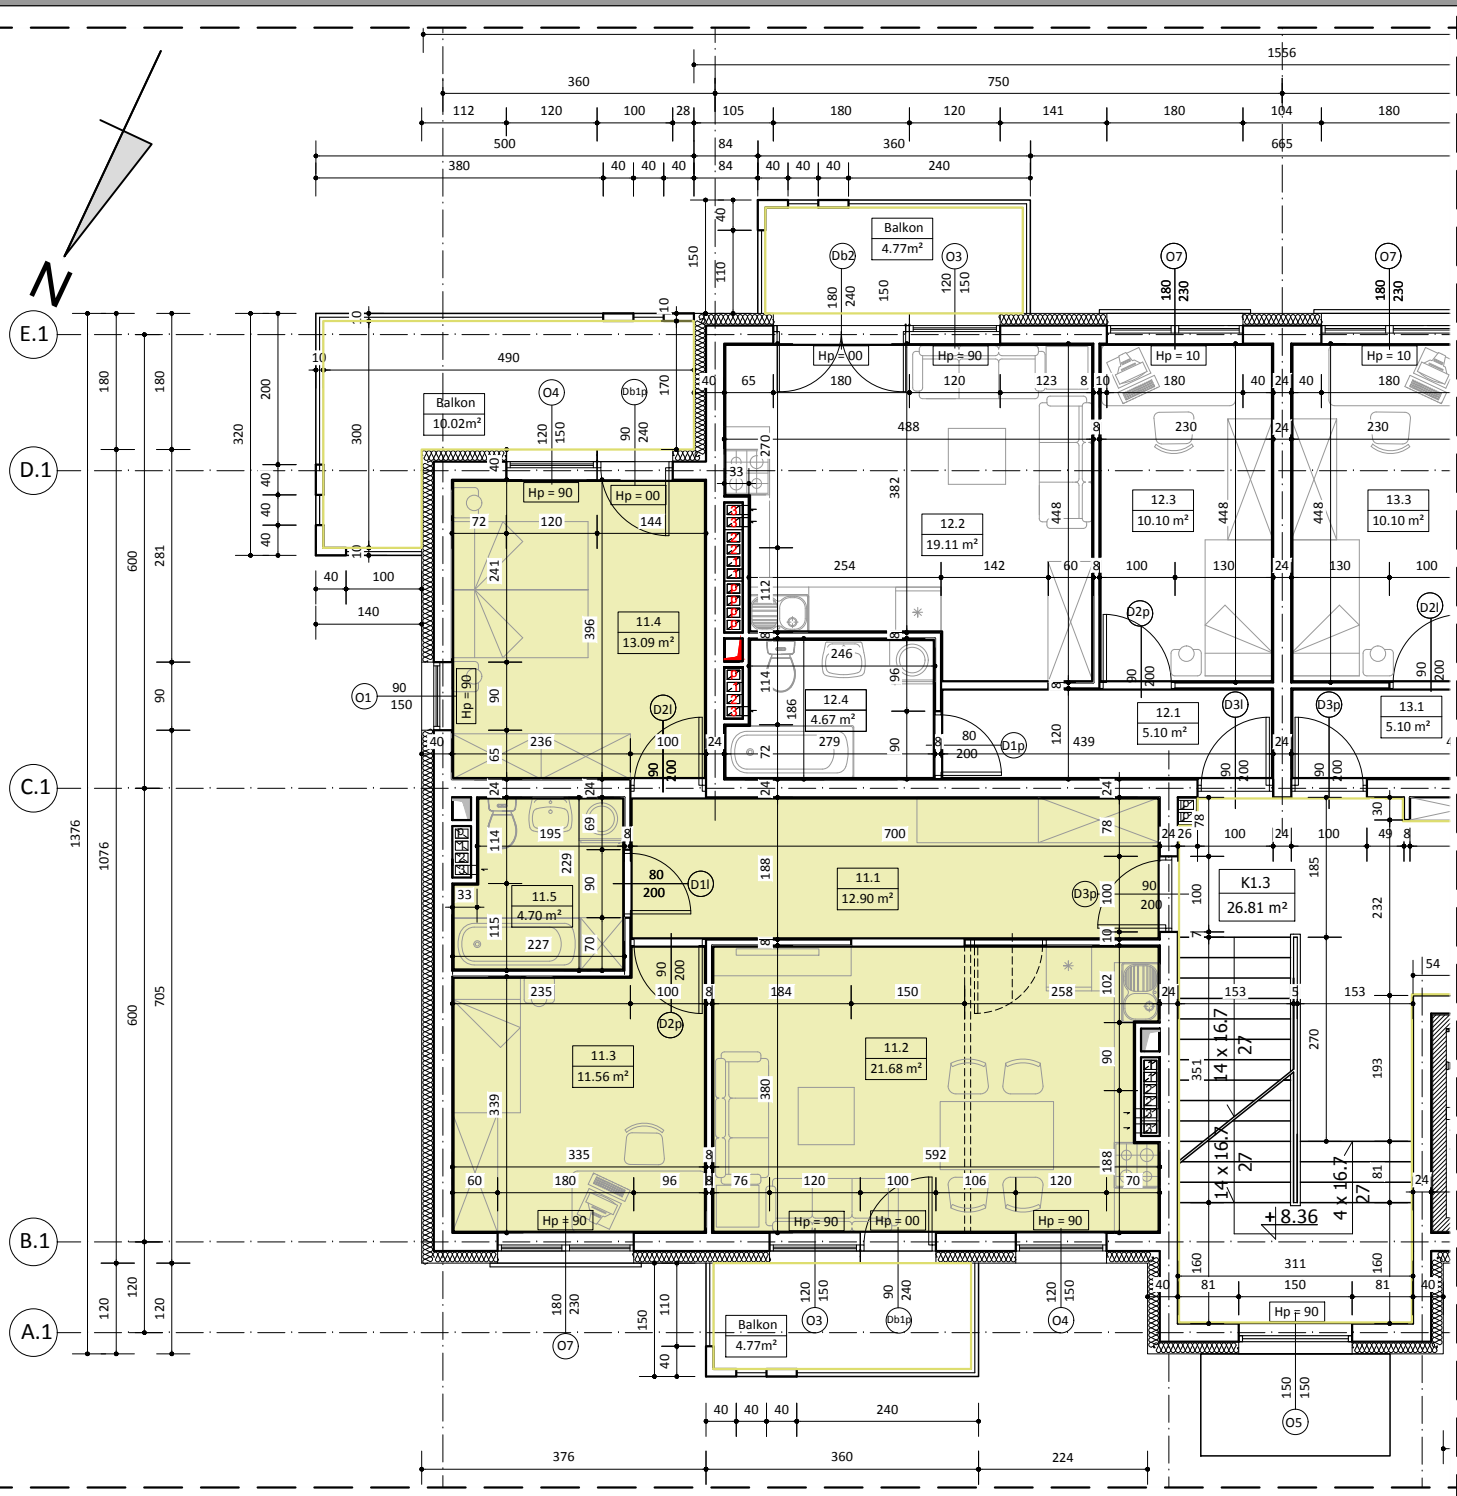


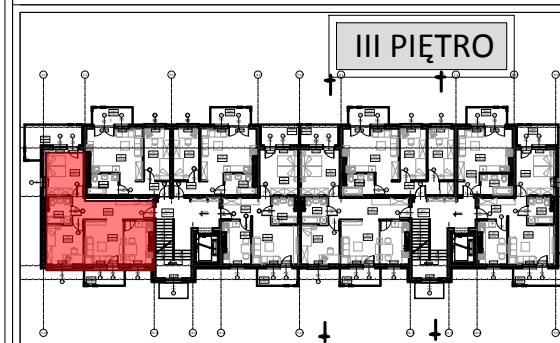

BUDYNEK NR 4 LOKAL NR 11

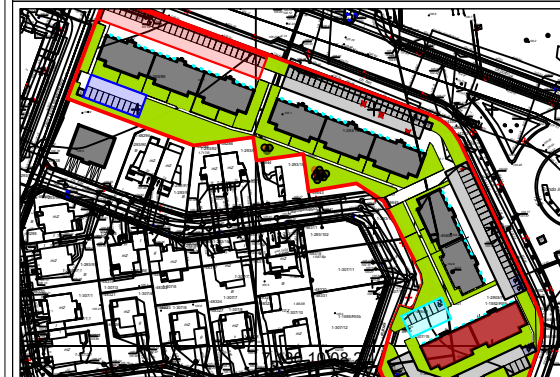

WYKAZ POMIESZCZEŃ

L.p.	NAZWA POMIESZCZENIA	m ²
11.1	KOMUNIKACJA	12.90
11.2	POKÓJ DZIENNY + ANEKS KUCH.	21.68
11.3	POKÓJ SYPIALNY	11.56
11.4	POKÓJ SYPIALNY	13.09
11.5	ŁAZIENKA	4.70
RAZEM:		63.93

UWAGA:

WYMIARY POMIESZCZEŃ ZOSTAŁY PODANE W ŚWIEŁIE ŚCIAN WYPRAWIONYCH TYNKIEM
WIZYTÓWKA LOKAŁU ZOSTAŁA WYKONANA NA PODSTAWIE PROJEKTU KONCEPCYJNEGO I
NIE JEST PODSTAWĄ DO ZAWARCIA UMOWY KUPNA/SPRZEDAŻY LOKAŁU