

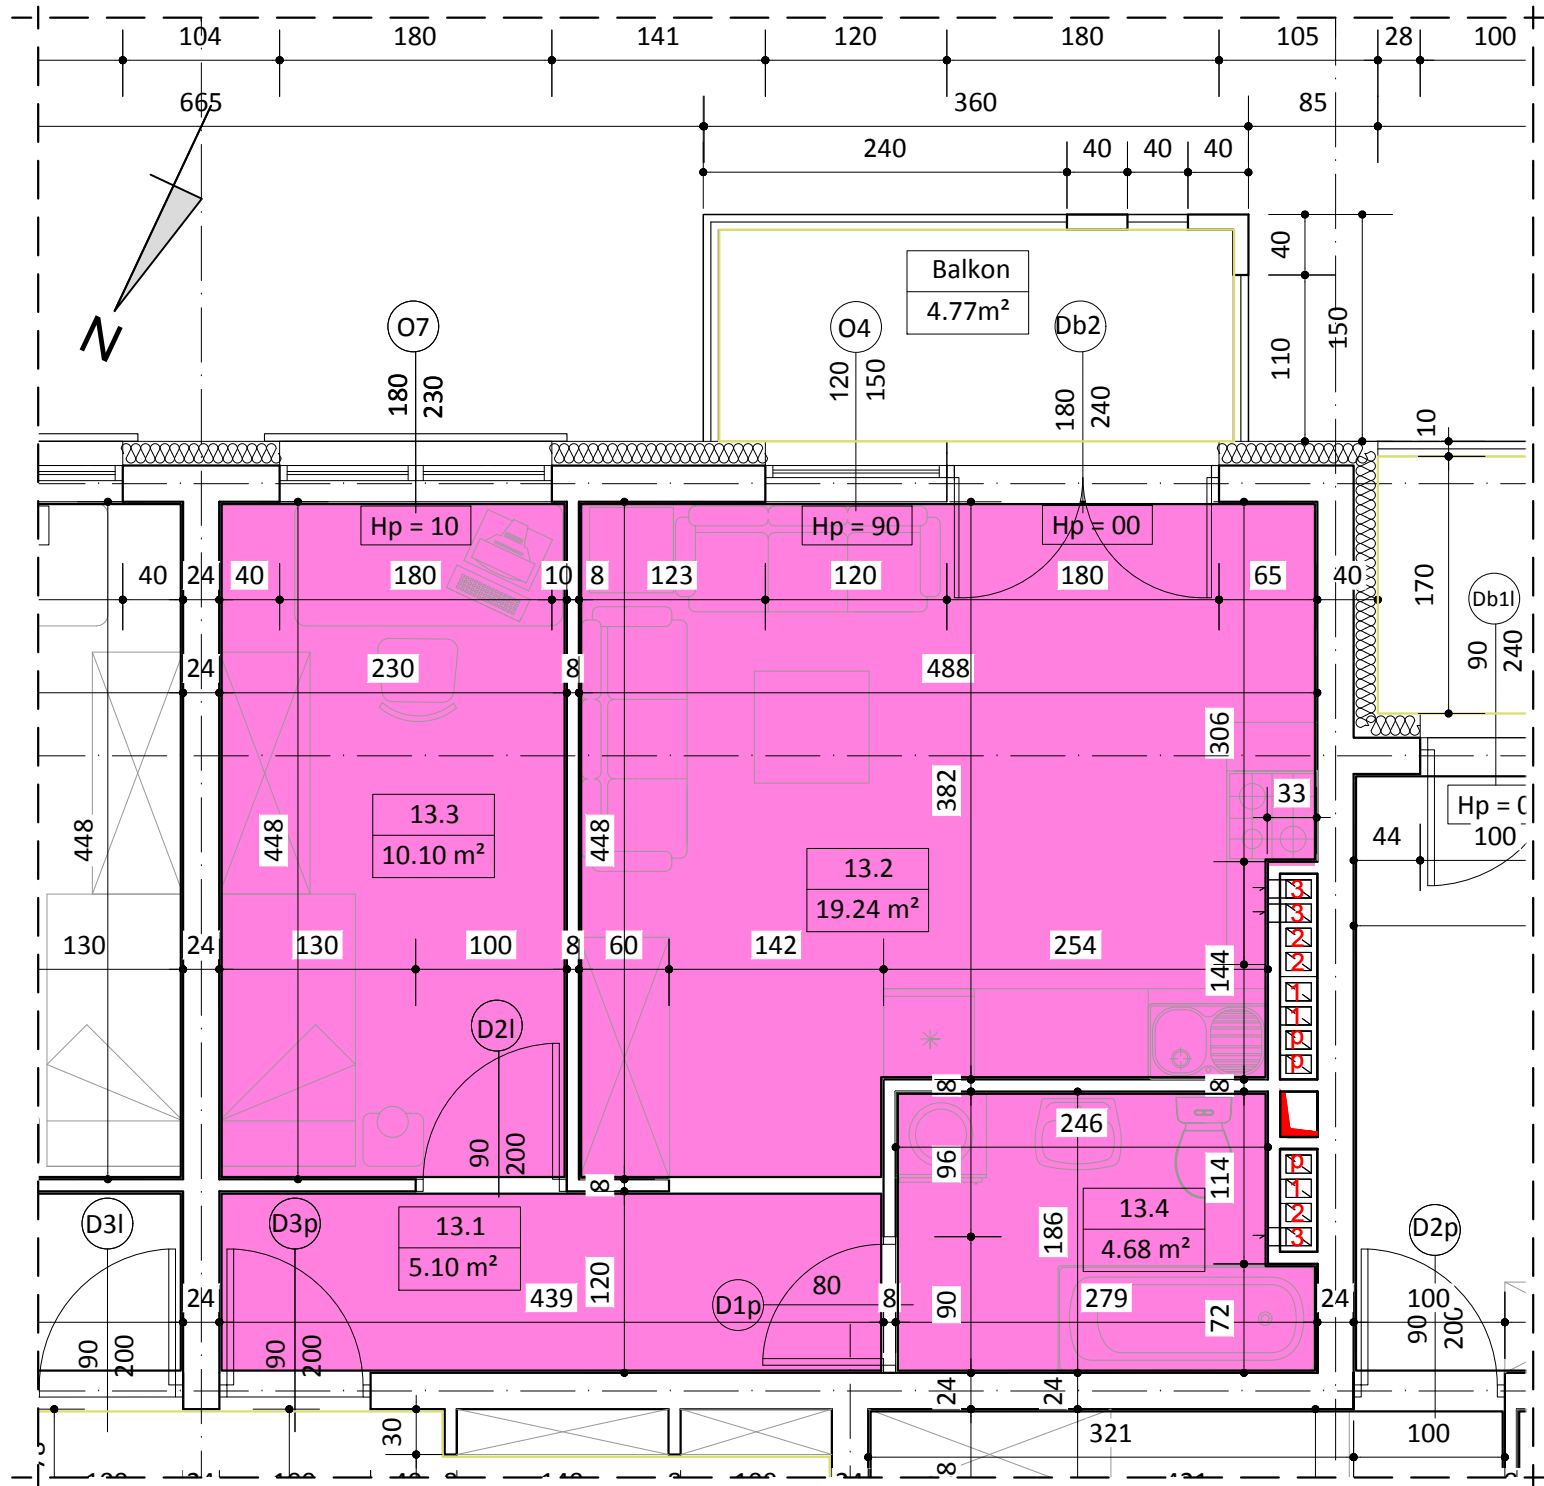


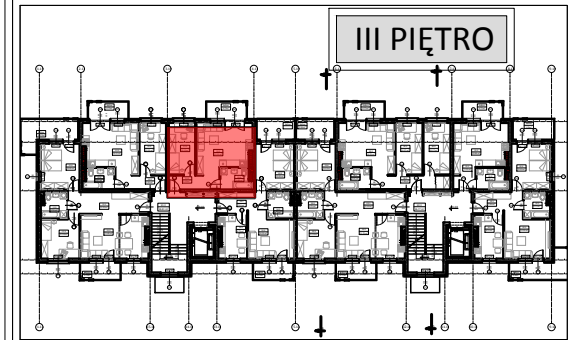

BUDYNEK NR 4  
LOKAL NR 13

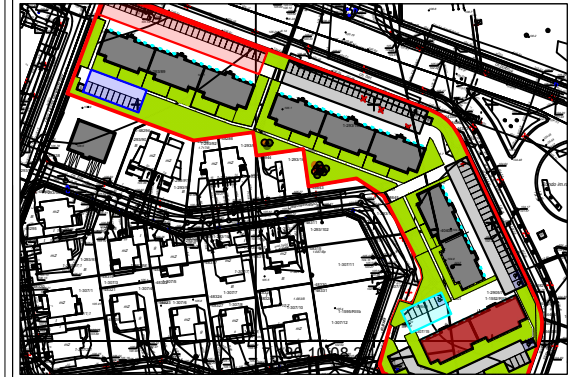

WYKAZ POMIESZCZEŃ

| L.p.   | NAZWA POMIESZCZENIA         | m²    |
|--------|-----------------------------|-------|
| 13.1   | KOMUNIKACJA                 | 5.10  |
| 13.2   | POKÓJ DZIENNY + ANEKS KUCH. | 19.24 |
| 13.3   | POKÓJ SYPIALNY              | 10.10 |
| 13.4   | ŁAZIENKA                    | 4.68  |
| RAZEM: |                             | 39.12 |

UWAGA:

WYMIARY POMIESZCZEŃ ZOSTAŁY PODANE W ŚWIETLE ŚCIAN WYPRAWIONYCH TYNKIEM  
WIZYTÓWKA LOKALU ZOSTAŁA WYKONANA NA PODSTAWIE PROJEKTU KONCEPCYJNEGO I  
NIE JEST PODSTAWĄ DO ZAWARCIA UMOWY KUPNA/SPRZEDAŻY LOKALU