

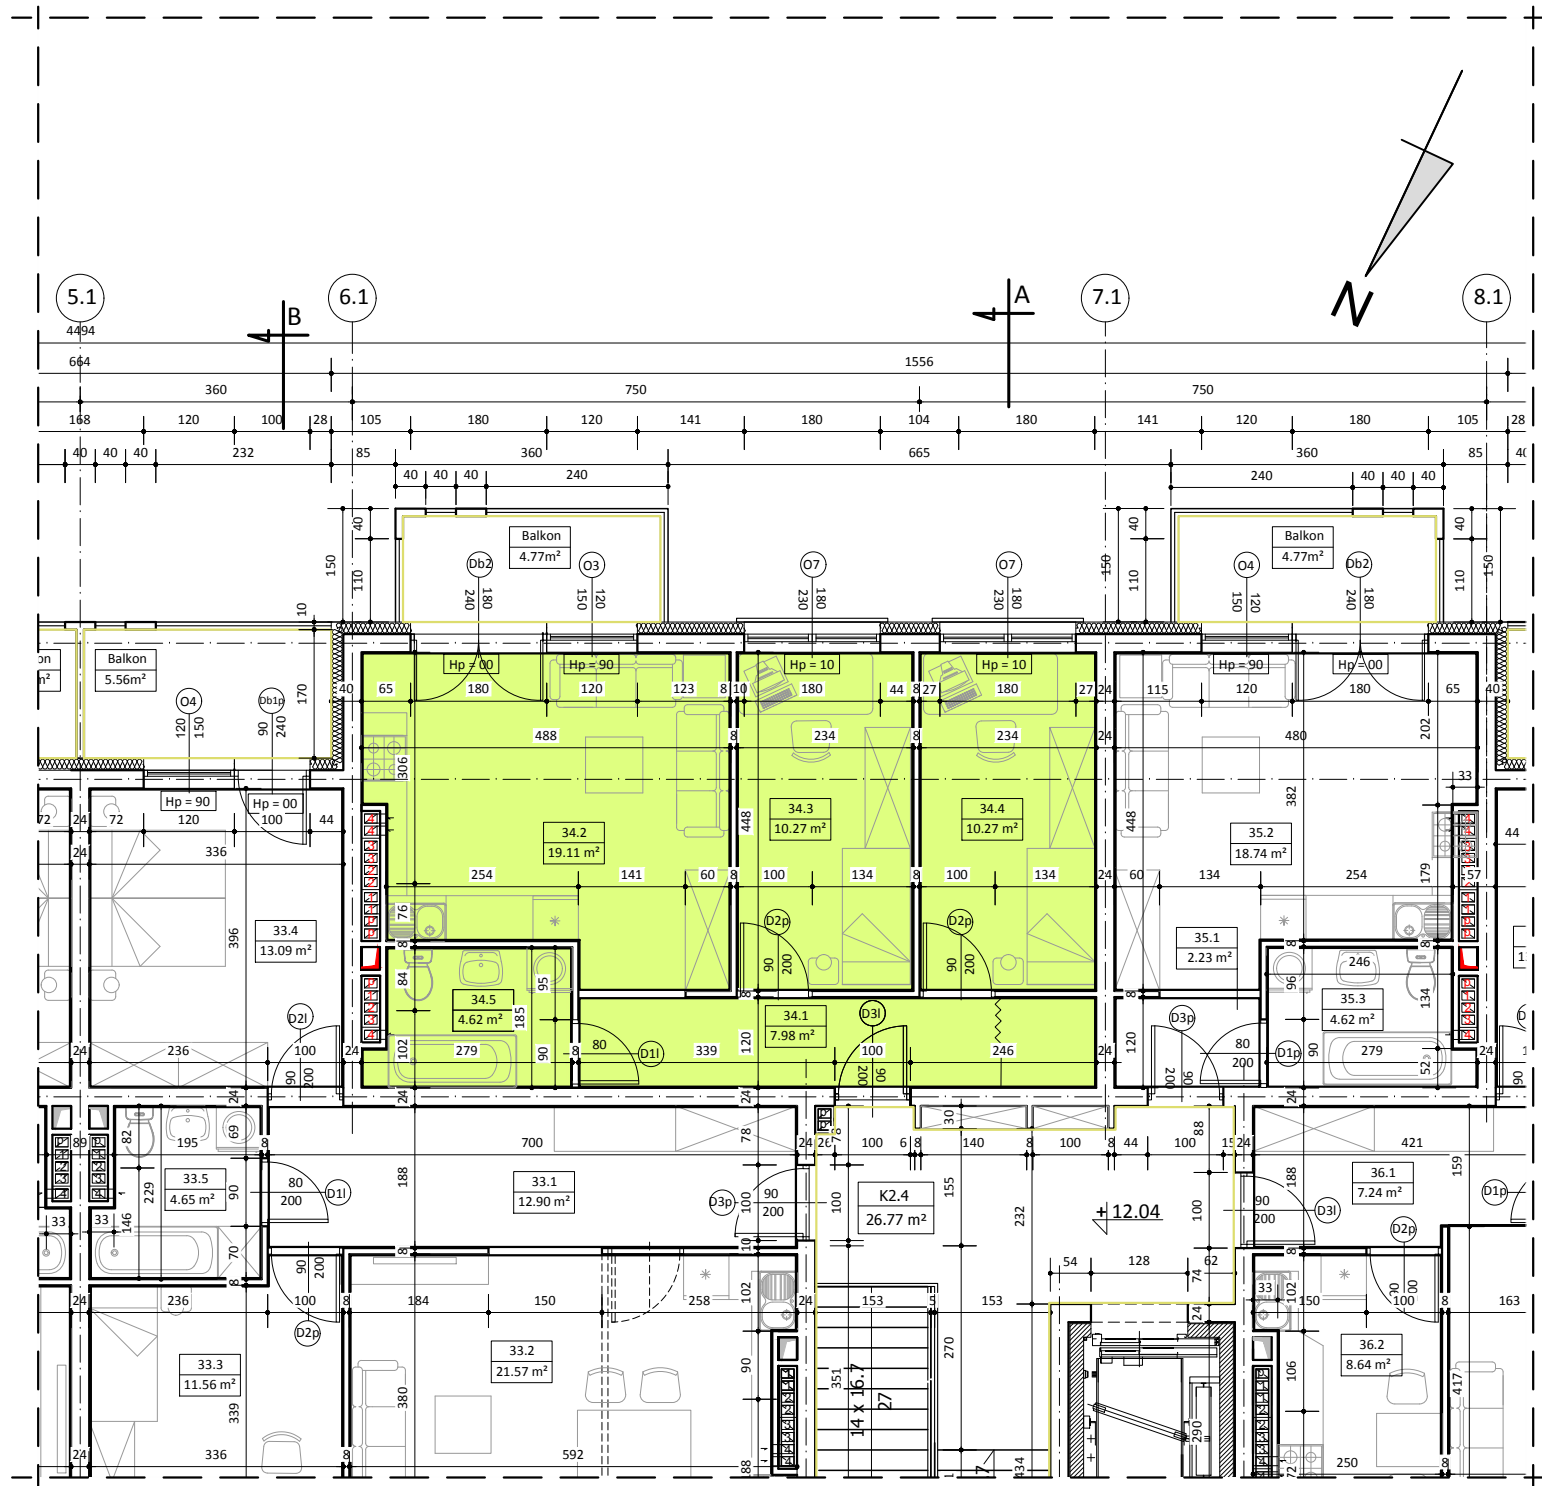


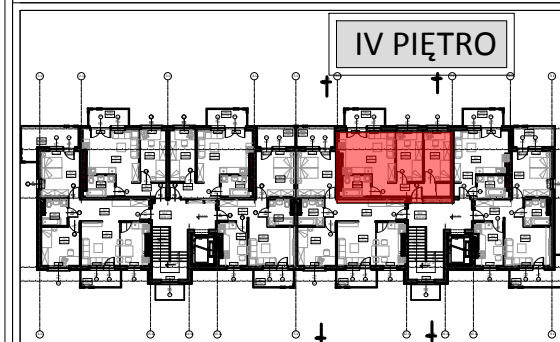

BUDYNEK NR 4 LOKAL NR 34

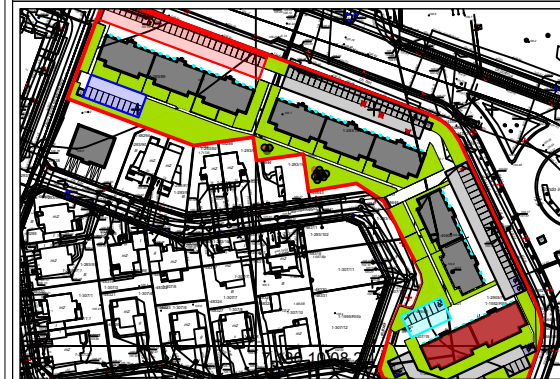

WYKAZ POMIESZCZEŃ

L.p.	NAZWA POMIESZCZENIA	m²
34.1	KOMUNIKACJA	7.98
34.2	POKÓJ DZIENNY + ANEKS KUCH.	19.11
34.3	POKÓJ SYPIALNY	10.27
34.4	POKÓJ SYPIALNY	10.27
34.5	ŁAZIENKA	4.62
RAZEM:		52.25

UWAGA:
WYMIARY POMIESZCZEŃ ZOSTAŁY PODANE W ŚWIEŁIE ŚCIAN WYPRAWIONYCH TYNKIEM
WIZYTÓWKĄ LOKAŁU ZOSTAŁA WYKONANA NA PODSTAWIE PROJEKTU KONCEPCYJNEGO I
NIE JEST PODSTAWĄ DO ZAWARCIA UMOWY KUPNA/SPRZEDAŻY LOKAŁU