




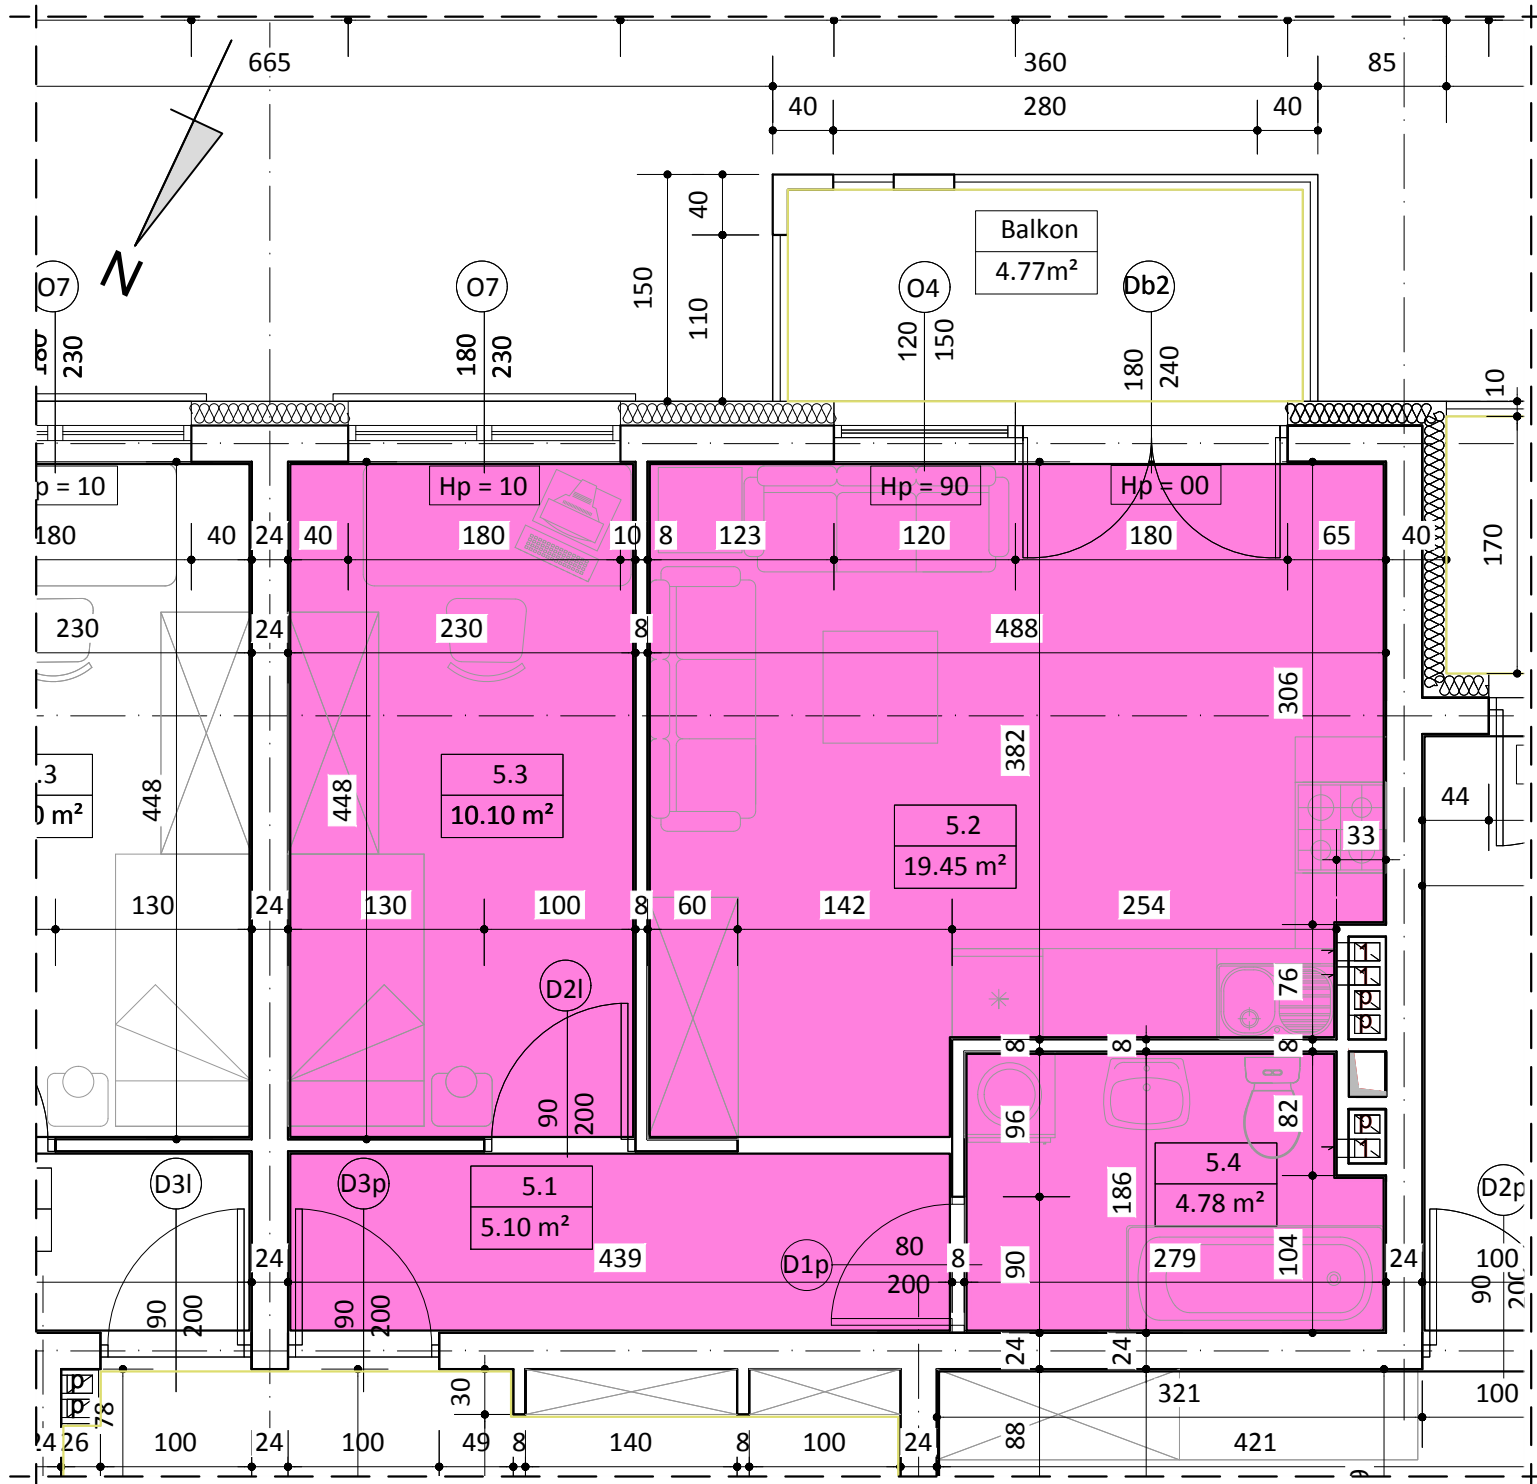

BUDYNEK NR 4
LOKAL NR 5

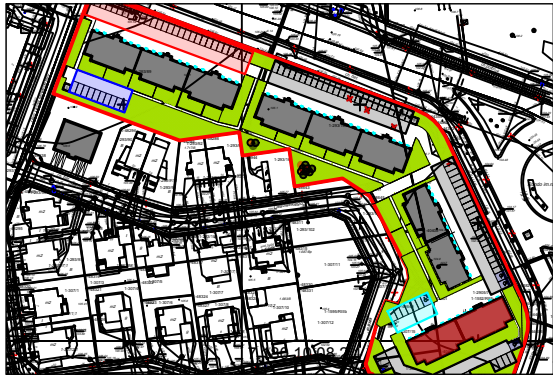

I PIĘTRO

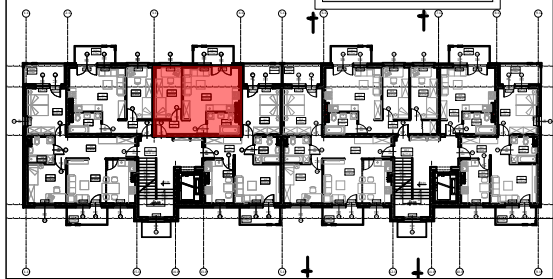

WYKAZ POMIESZCZEŃ

L.p.	NAZWA POMIESZCZENIA	m²
5.1	KOMUNIKACJA	5.10
5.2	POKÓJ DZIENNY + ANEKS KUCH.	19.45
5.3	POKÓJ SYPIALNY	10.10
5.4	ŁAZIENKA	4.78
RAZEM:		39.43

UWAGA:
WYMIARY POMIESZCZEŃ ZOSTAŁY PODANE W ŚWIELE ŚCIAN WYPRAWIONYCH TYNKIEM
WIZYTÓWKA LOKALU ZOSTAŁA WYKONANA NA PODSTAWIE PROJEKTU KONCEPCYJNEGO I
NIE JEST PODSTAWĄ DO ZAWARCIA UMOWY KUPNA/SPRZEDAŻY LOKALU