




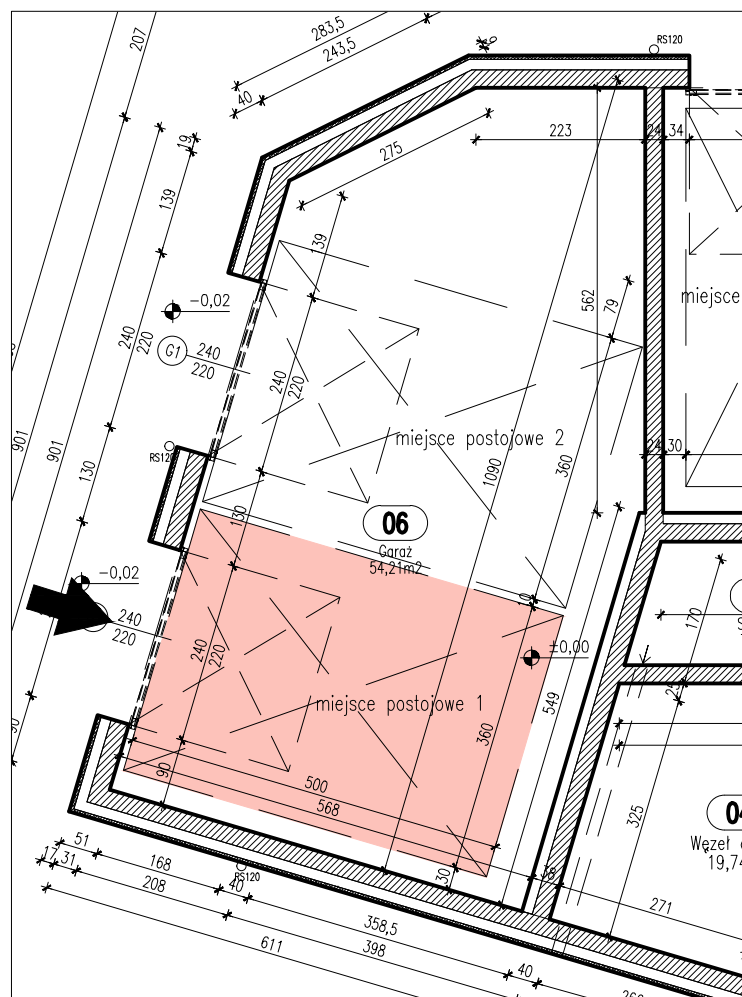

Miejsce postojowe spełnia wymogi miejsca dla osoby niepełnosprawnej.

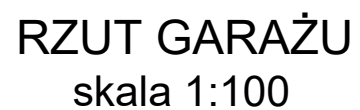

Położenie garażu w bloku
skala 1:1000

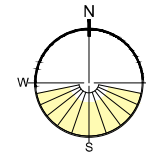

Powierzchnia garażu: 54,21m²



Garaž 6

miejsce postojowe 1

Gdynia, ul. Makuszyńskiego