



RZUT GARAŻU

skala 1:100

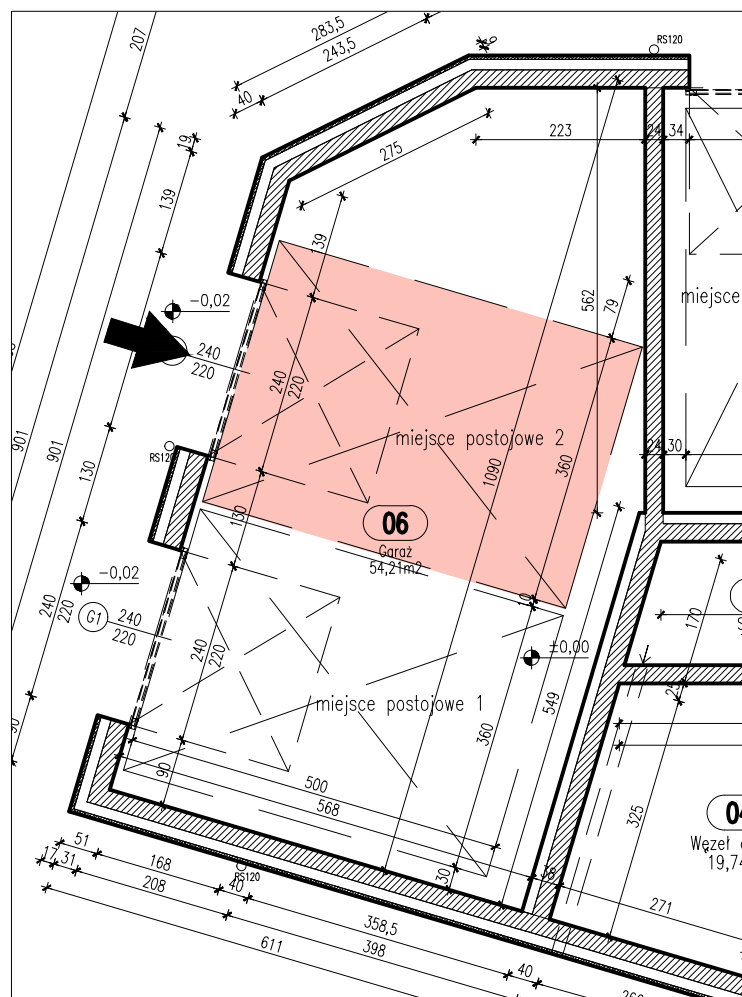

Miejsce postojowe spełnia wymogi miejsca dla osoby niepełnosprawnej.

Położenie garażu w bloku
skala 1:1000

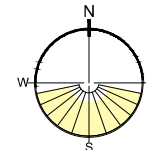

Powierzchnia garażu: 54,21m²



Garaż 6

miejsce postojowe 2

Gdynia, ul. Makuszyńskiego