


RZUT MIESZKANIA

skala 1:100

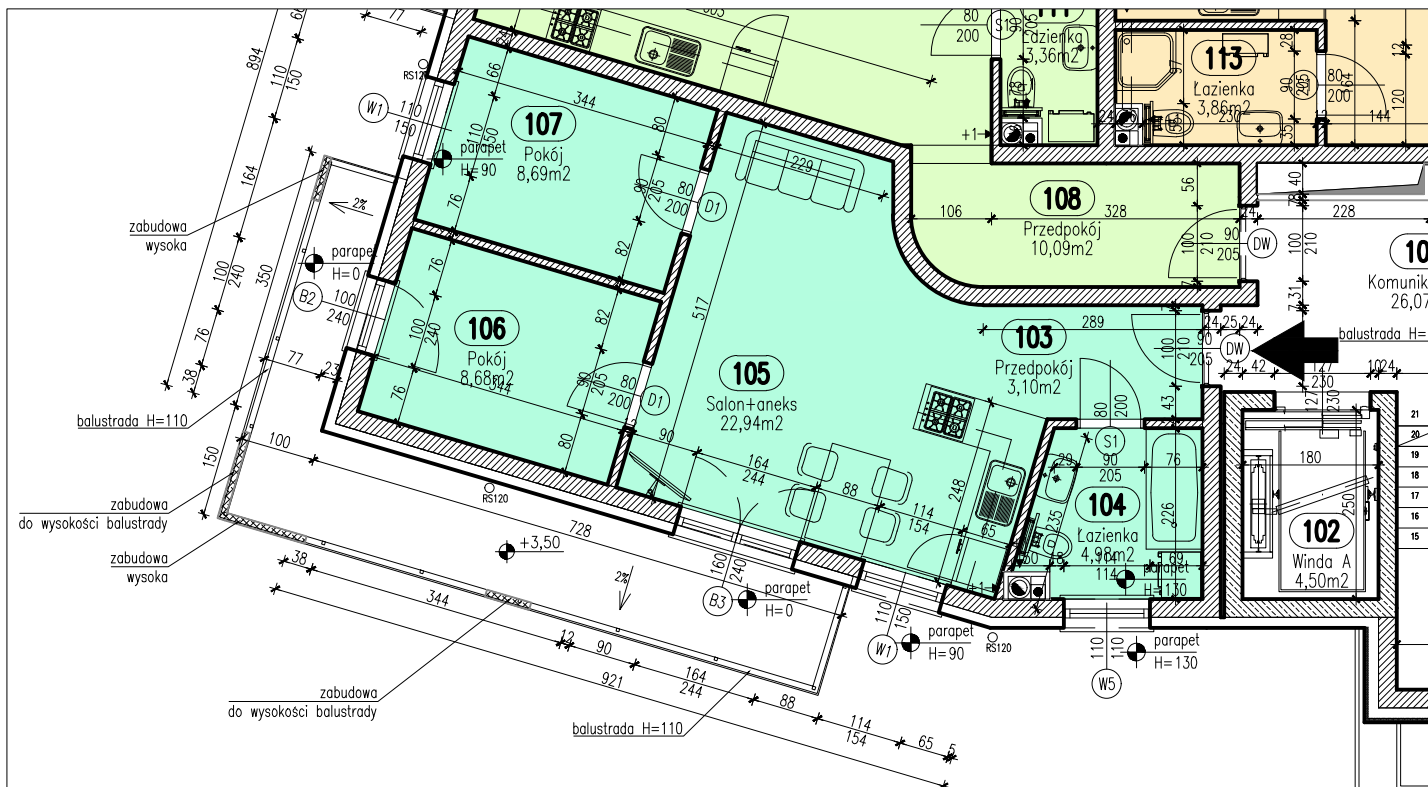

Położenie mieszkania w bloku
skala 1:1000



MIESZKANIE 01

ZESTAWIENIE POWIERZCHNI

Numer	Nazwa	Powierzchnia
103	Przedpokój	3,10m ²
104	Łazienka	4,98m ²
105	Salon+aneks	22,94m ²
106	Pokój	8,68m ²
107	Pokój	8,69m ²
		48,39m ²



Piętro I

Mieszkanie 1

Gdynia, ul. Makuszyńskiego

UWAGA: Podane wymiary balkonu dotyczą płyty balkonu, nie uwzględniają barier i ewentualnej obudowy.