


RZUT MIESZKANIA skala 1:100

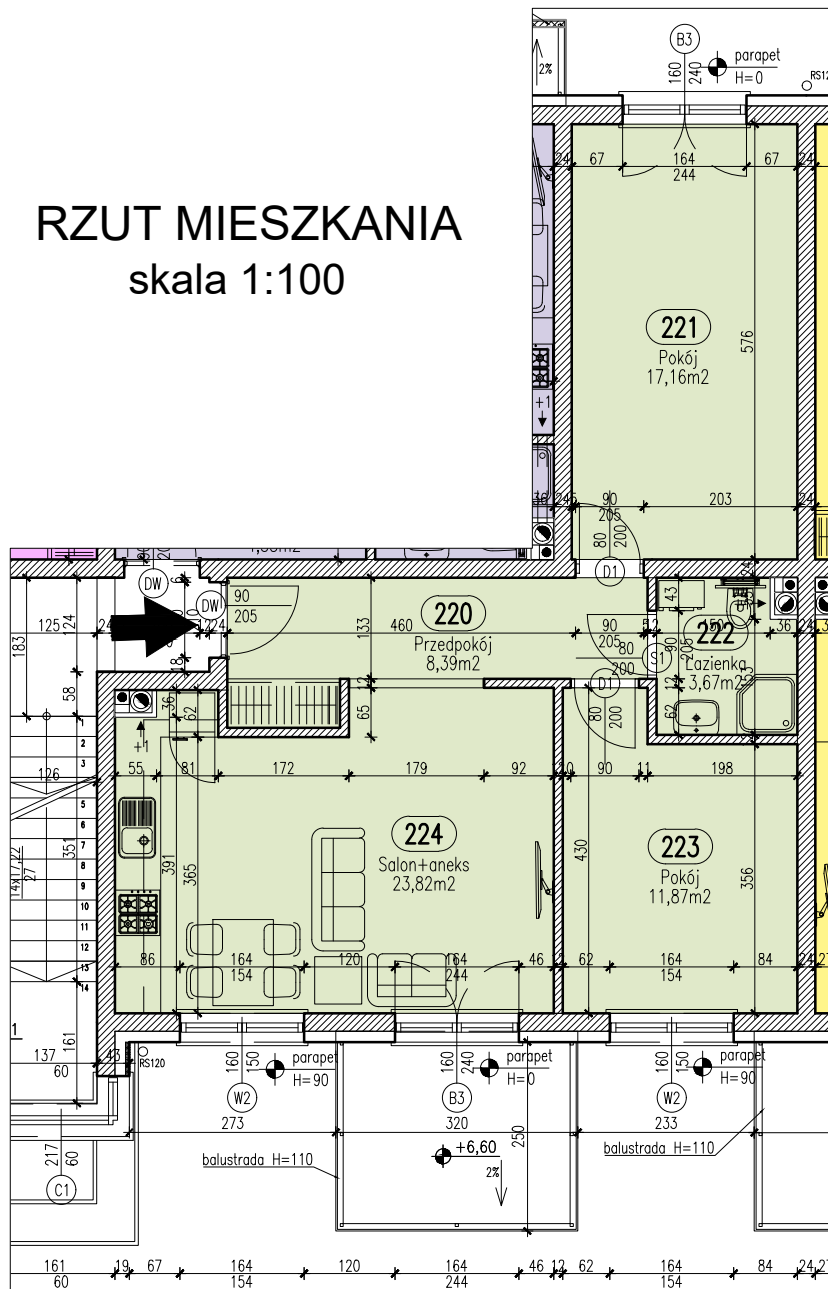

Położenie mieszkania w bloku skala 1:1000



MIESZKANIE 10

ZESTAWIENIE POWIERZCHNI

Numer	Nazwa	Powierzchnia
220	Przedpokój	8,39m ²
221	Pokój	17,16m ²
222	Łazienka	3,67m ²
223	Pokój	11,87m ²
224	Salon+aneks	23,82m ²
		64,91m ²



Piętro II

Mieszkanie 10

Gdynia, ul. Makuszyńskiego

UWAGA: Podane wymiary balkonu dotyczą płyty balkonu, nie uwzględniają barierek i ewentualnej obudowy.