


RZUT MIESZKANIA
skala 1:100

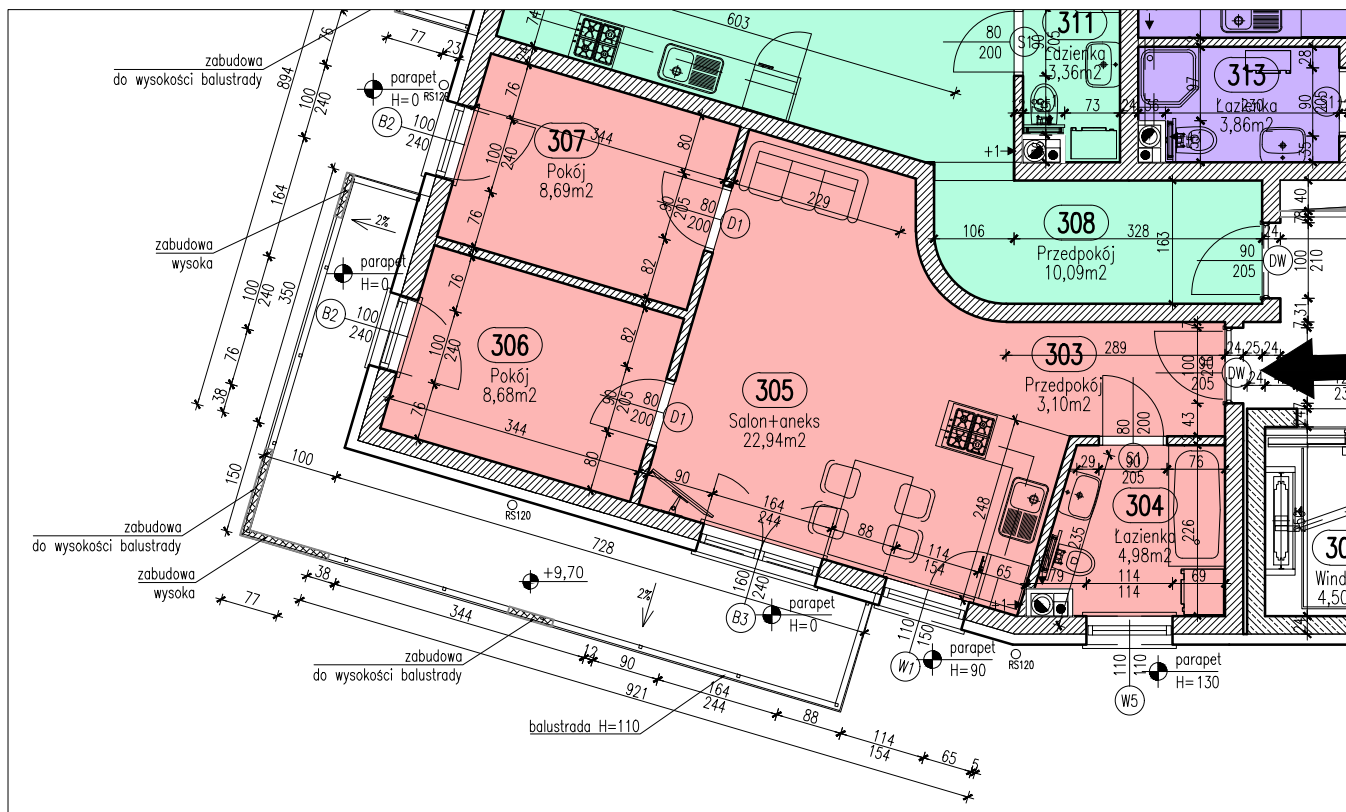

MIESZKANIE 11		
ZESTAWIENIE POWIERZCHNI		
Numer	Nazwa	Powierzchnia
303	Przedpokój	3,10m2
304	Łazienka	4,98m2
305	Salon+aneks	22,94m2
306	Pokój	8,68m2
307	Pokój	8,69m2
		48,39m2



Pietro III

Mieszkanie 11

Gdynia, ul. Makuszyńskiego

UWAGA: Podane wymiary balkonu dotyczą płyty balkonu, nie uwzględnieniają barier i ewentualnej obudowy.