


RZUT MIESZKANIA

skala 1:100

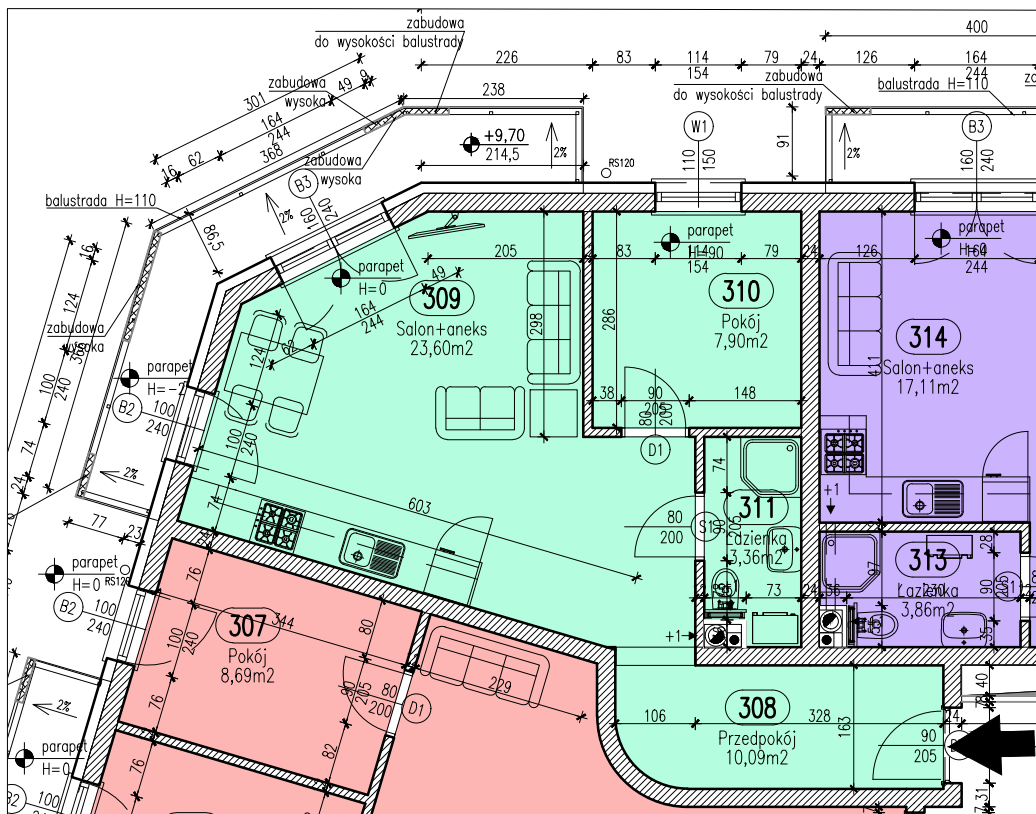

Położenie mieszkania w bloku

skala 1:1000



MIESZKANIE 12

ZESTAWIENIE POWIERZCHNI

Numer	Nazwa	Powierzchnia
308	Przedpokój	10,09m ²
309	Salon+aneks	23,60m ²
310	Pokój	7,90m ²
311	Łazienka	3,36m ²
		44,95m ²



Piętro III

Mieszkanie 12

Gdynia, ul. Makuszyńskiego

UWAGA: Podane wymiary balkonu dotyczą płyty balkonu, nie uwzględniają barierki i ewentualnej obudowy.