


RZUT MIESZKANIA skala 1:100

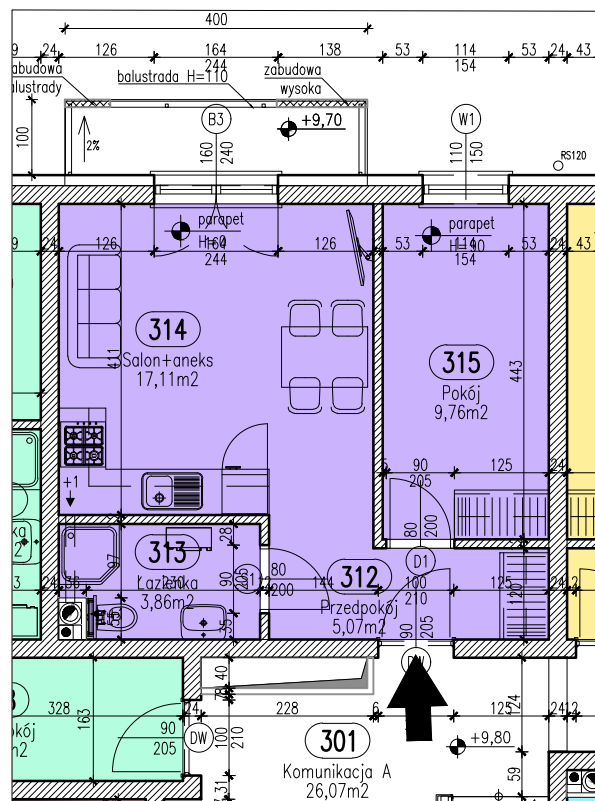

Położenie mieszkania w bloku skala 1:1000



MIESZKANIE 13

ZESTAWIENIE POWIERZCHNI

Numer	Nazwa	Powierzchnia
312	Przedpokój	5,07m ²
313	Łazienka	3,86m ²
314	Salon+aneks	17,11m ²
315	Pokój	9,76m ²
		35,80m ²



Piętro III

Mieszkanie 13

Gdynia, ul. Makuszyńskiego

UWAGA: Podane wymiary balkonu dotyczą płyty balkonu, nie uwzględniają barierki i ewentualnej obudowy.