


RZUT MIESZKANIA skala 1:100

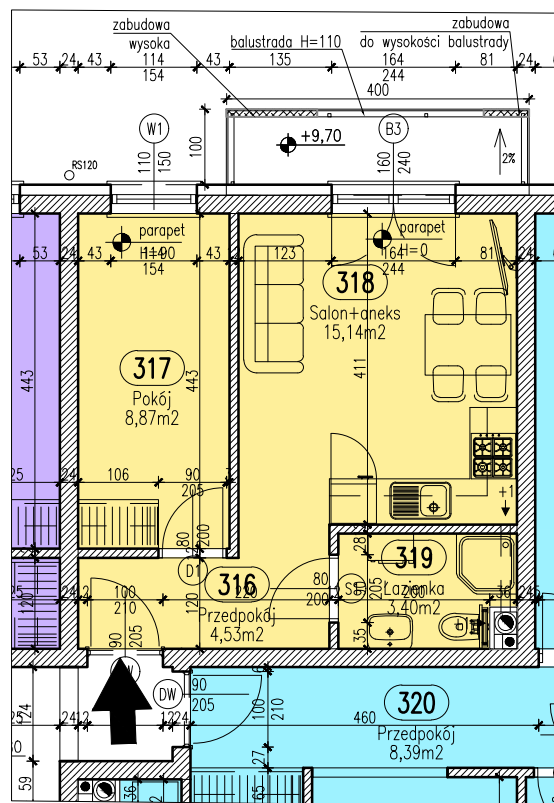

Położenie mieszkania w bloku skala 1:1000



MIESZKANIE 14

ZESTAWIENIE POWIERZCHNI

Numer	Nazwa	Powierzchnia
316	Przedpokój	4,53m ²
317	Pokój	8,87m ²
318	Salon+aneks	15,14m ²
319	Łazienka	3,40m ²
		31,94m ²



Piętro III

Mieszkanie 14

Gdynia, ul. Makuszyńskiego

UWAGA: Podane wymiary balkonu dotyczą płyty balkonu, nie uwzględniają barierek i ewentualnej obudowy.