


RZUT MIESZKANIA skala 1:100

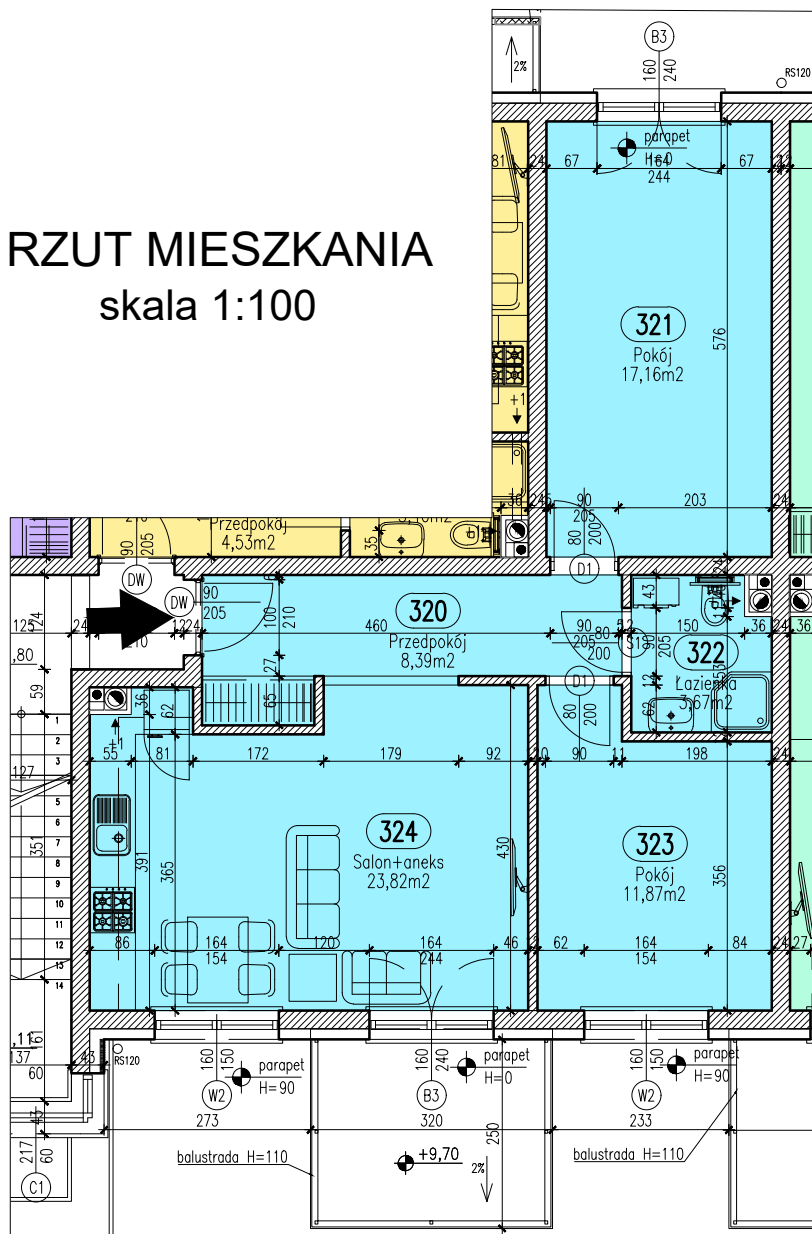

Położenie mieszkania w bloku skala 1:1000



MIESZKANIE 15

ZESTAWIENIE POWIERZCHNI

Numer	Nazwa	Powierzchnia
320	Przedpokój	8,39m ²
321	Pokój	17,16m ²
322	Łazienka	3,67m ²
323	Pokój	11,87m ²
324	Salon+aneks	23,82m ²
		64,91m ²



Piętro III

Mieszkanie 15

Gdynia, ul. Makuszyńskiego

UWAGA: Podane wymiary balkonu dotyczą płyty balkonu, nie uwzględniają barierki i ewentualnej obudowy.