


RZUT MIESZKANIA skala 1:100

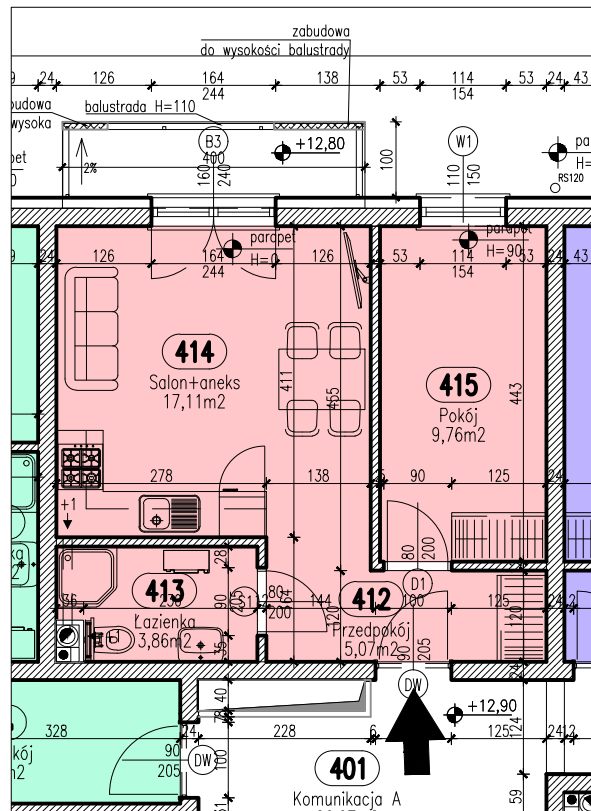

Położenie mieszkania w bloku
skala 1:1000



MIESZKANIE 18

ZESTAWIENIE POWIERZCHNI		
Numer	Nazwa	Powierzchnia
412	Przedpokój	5,07m ²
413	Łazienka	3,86m ²
414	Salon+aneks	17,11m ²
415	Pokój	9,76m ²
		35,80m ²



Piętro IV

Mieszkanie 18

Gdynia, ul. Makuszyńskiego

UWAGA: Podane wymiary balkonu dotyczą płyty balkonu, nie uwzględniają barierki i ewentualnej obudowy.