


RZUT MIESZKANIA

skala 1:100

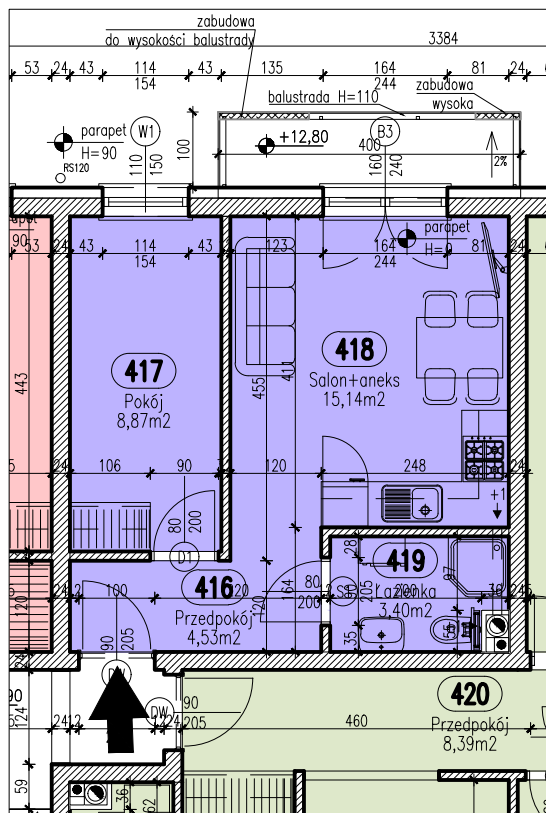

Położenie mieszkania w bloku
skala 1:1000



MIESZKANIE 19

ZESTAWIENIE POWIERZCHNI

Numer	Nazwa	Powierzchnia
418	Salon+aneks	15,14m ²
417	Pokój	8,87m ²
419	Łazienka	3,40m ²
416	Przedpokój	4,53m ²
		31,94m ²



Piętro IV

Mieszkanie 19

Gdynia, ul. Makuszyńskiego

UWAGA: Podane wymiary balkonu dotyczą płyty balkonu, nie uwzględniają barierki i ewentualnej obudowy.