


## RZUT MIESZKANIA

skala 1:100

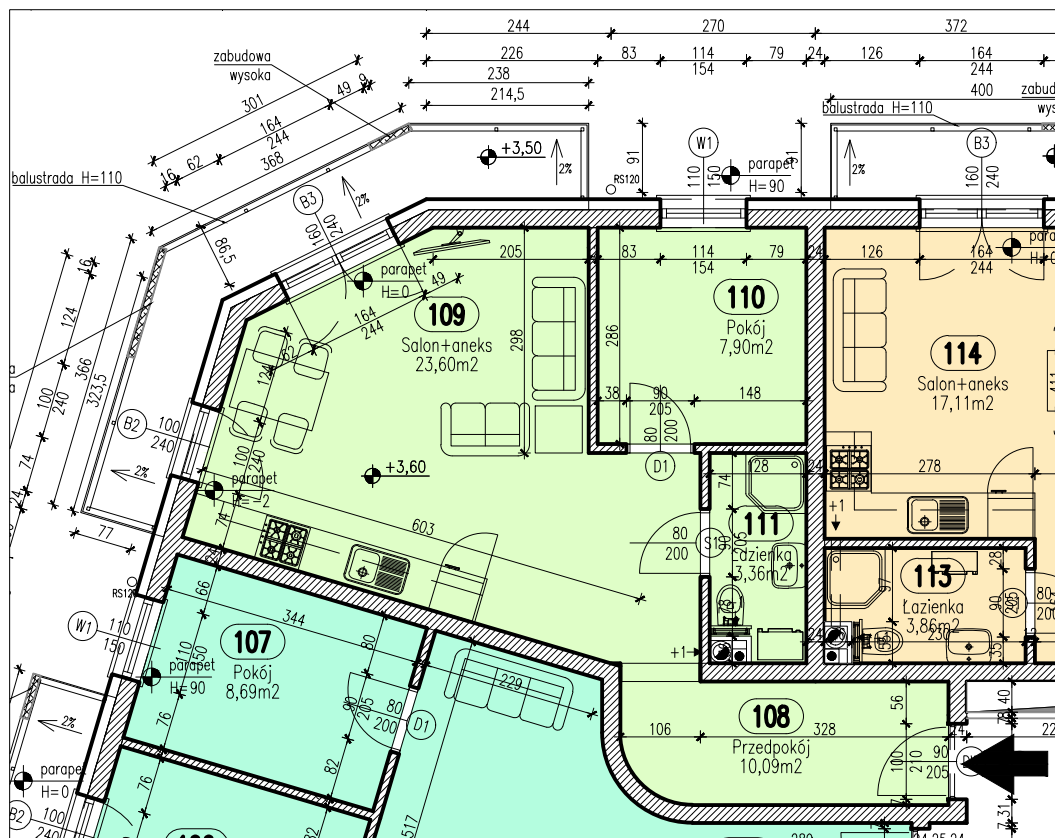

Położenie mieszkania w bloku  
skala 1:1000



MIESZKANIE 02

### ZESTAWIENIE POWIERZCHNI

| Numer | Nazwa       | Powierzchnia |
|-------|-------------|--------------|
| 108   | Przedpokój  | 10,09m²      |
| 109   | Salon+aneks | 23,60m²      |
| 110   | Pokój       | 7,90m²       |
| 111   | Łazienka    | 3,36m²       |
|       |             | 44,95m²      |



Piętro I

Mieszkanie 2

Gdynia, ul. Makuszyńskiego

UWAGA: Podane wymiary balkonu dotyczą płyty balkonu, nie uwzględniają barierki i ewentualnej obudowy.