


RZUT MIESZKANIA

skala 1:100

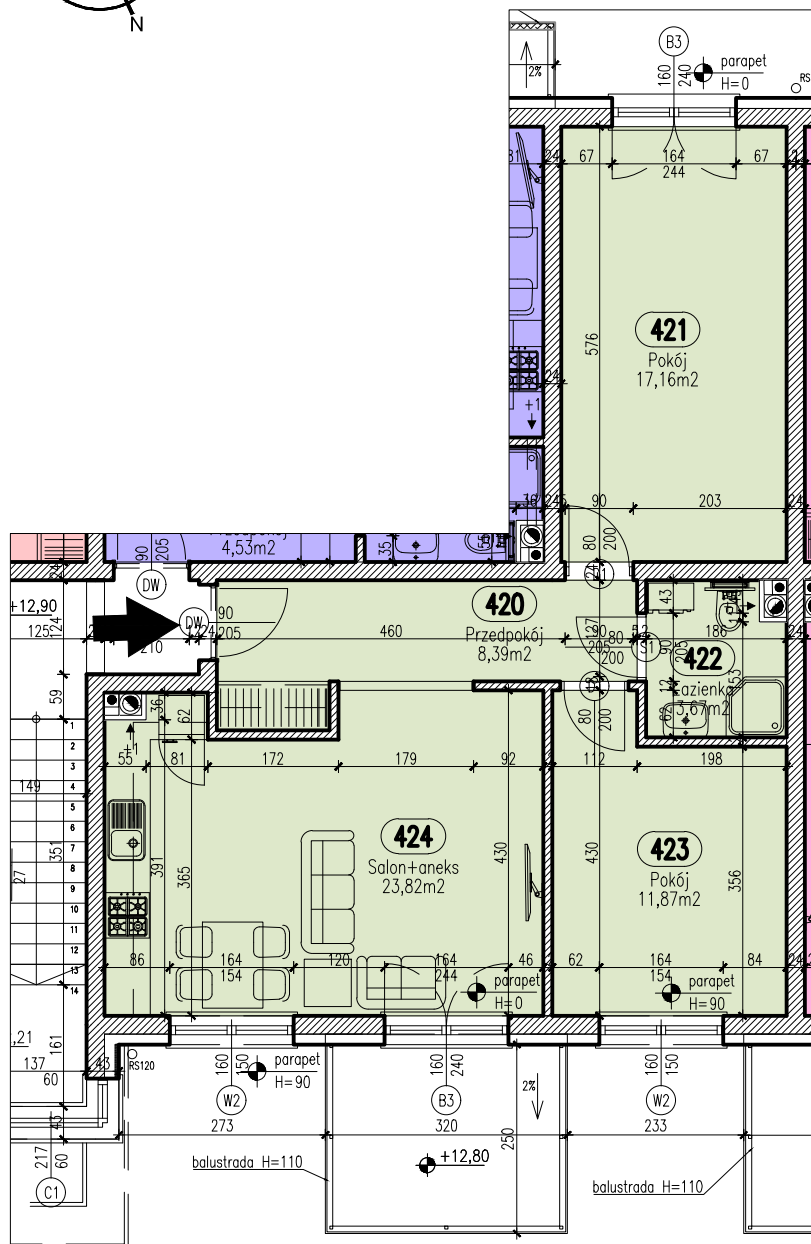

UWAGA: Podane wymiary balkonu dotyczą płyty balkonu, nie uwzględniają barierki i ewentualnej obudowy.

Położenie mieszkania w bloku
skala 1:1000



MIESZKANIE 20

ZESTAWIENIE POWIERZCHNI

Numer	Nazwa	Powierzchnia
424	Salon+aneks	23,82m ²
420	Przedpokój	8,39m ²
423	Pokój	11,87m ²
422	Łazienka	3,67m ²
421	Pokój	17,16m ²
		64,91m ²



Piętro IV

Mieszkanie 20

Gdynia, ul. Makuszyńskiego