


RZUT MIESZKANIA

skala 1:100

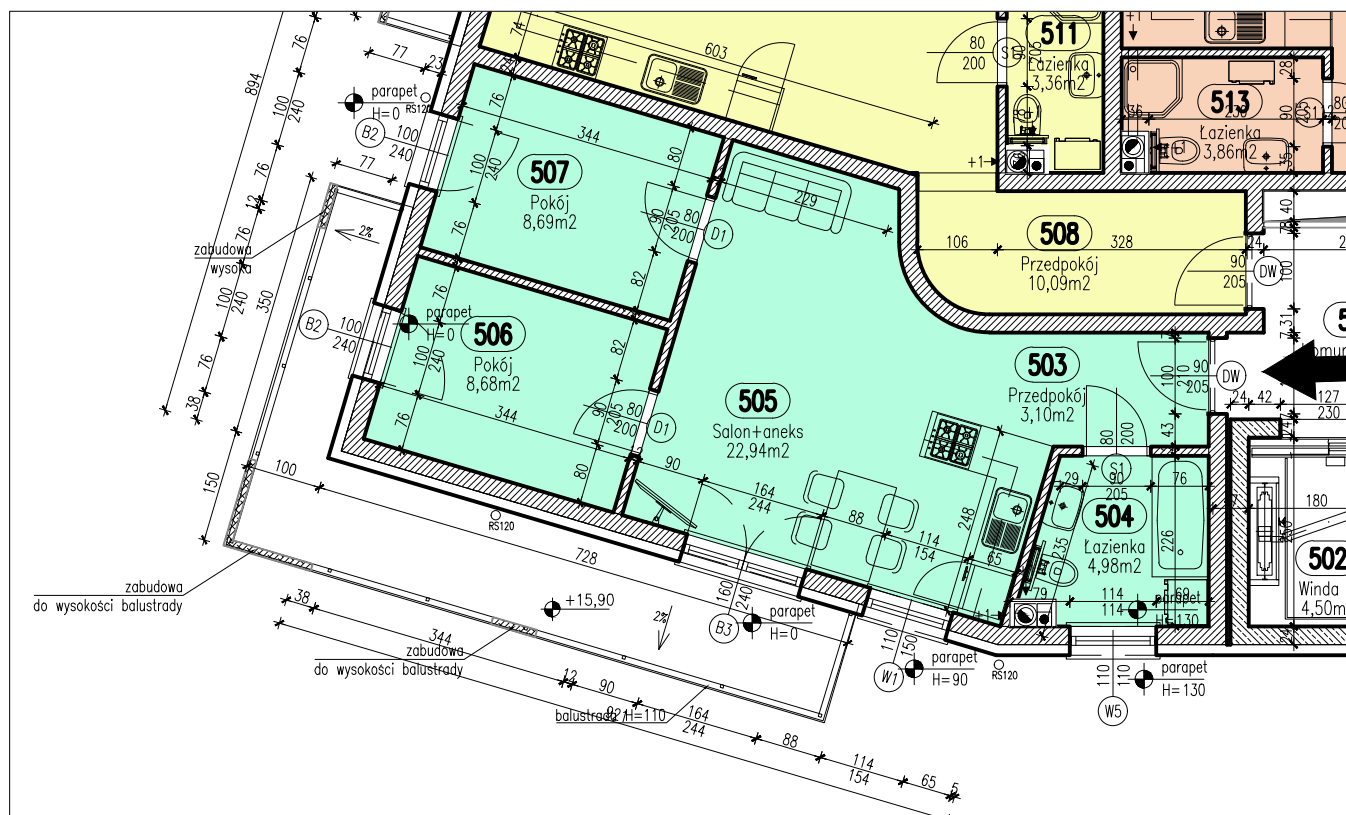

Położenie mieszkania w bloku
skala 1:1000



MIESZKANIE 21

Zestawienie pomieszczeń

Numer	Nazwa	Powierzchnia
503	Przedpokój	3,10m ²
504	Łazienka	4,98m ²
505	Salon+aneks	22,94m ²
506	Pokój	8,68m ²
507	Pokój	8,69m ²
		48,39m ²



Piętro V

Mieszkanie 21

Gdynia, ul. Makuszyńskiego

UWAGA: Podane wymiary balkonu dotyczą płyty balkonu, nie uwzględniają barierek i ewentualnej obudowy.