


RZUT MIESZKANIA

skala 1:100

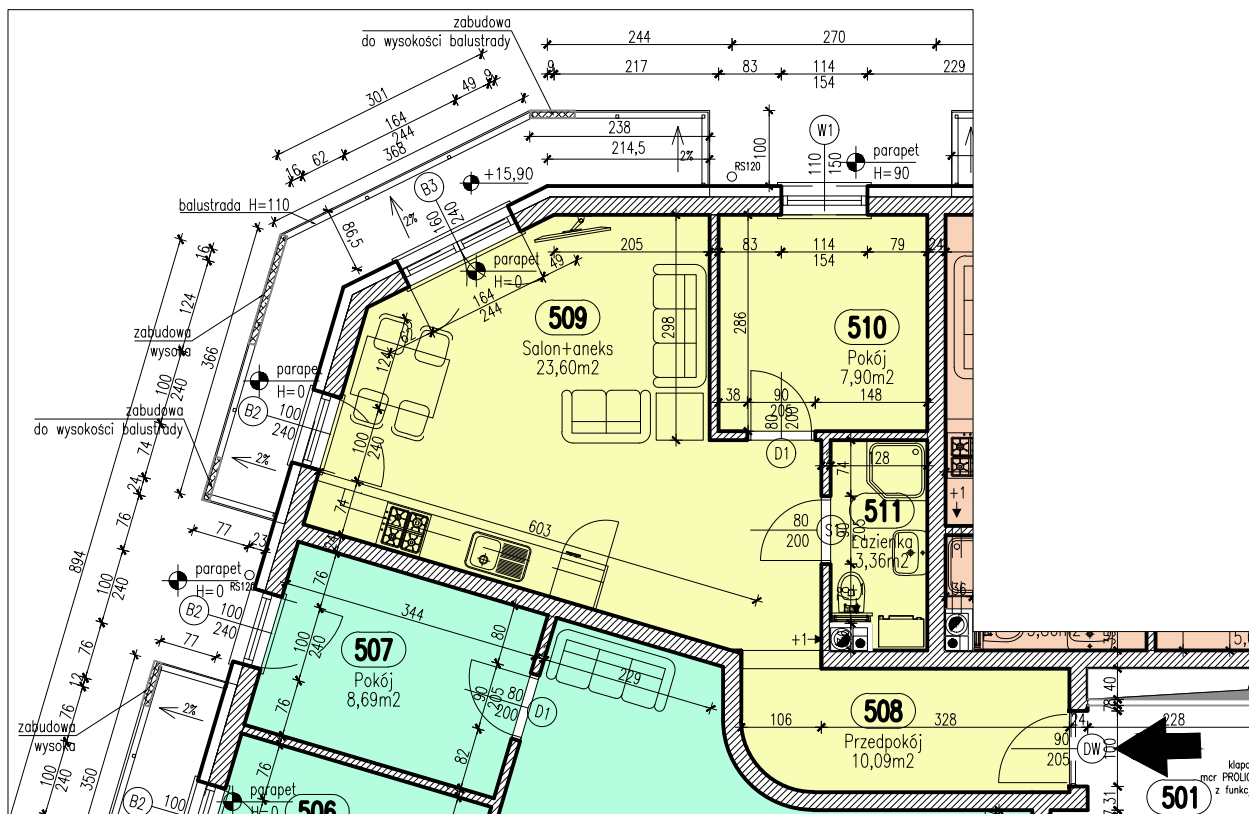

Położenie mieszkania w bloku

skala 1:1000



MIESZKANIE 22

Zestawienie pomieszczeń

Numer	Nazwa	Powierzchnia
508	Przedpokój	10,09m ²
509	Salon+aneks	23,60m ²
510	Pokój	7,90m ²
511	Łazienka	3,36m ²
		44,95m ²



Piętro V

Mieszkanie 22

Gdynia, ul. Makuszyńskiego

UWAGA: Podane wymiary balkonu dotyczą płyty balkonu, nie uwzględniają barierek i ewentualnej obudowy.