


RZUT MIESZKANIA

skala 1:100

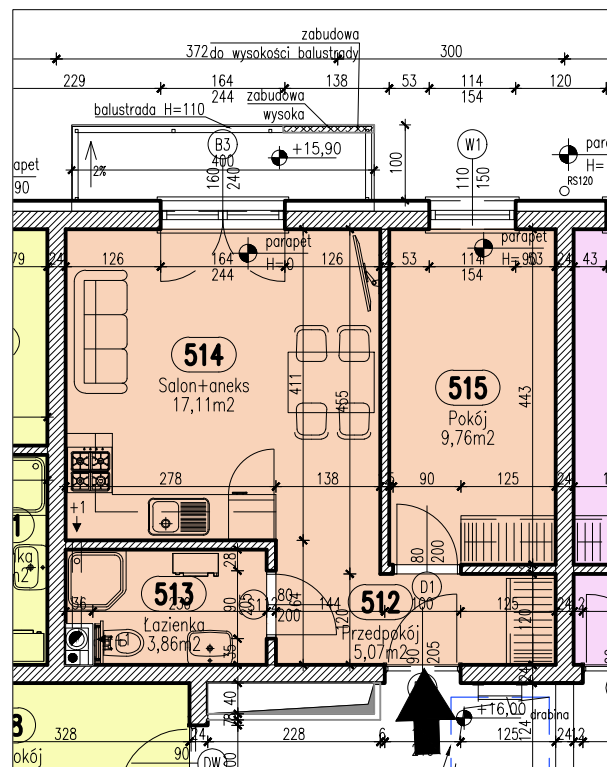

Położenie mieszkania w bloku

skala 1:1000



MIESZKANIE 23

Zestawienie pomieszczeń

Numer	Nazwa	Powierzchnia
512	Przedpokój	5,07m ²
513	Łazienka	3,86m ²
514	Salon+aneks	17,11m ²
515	Pokój	9,76m ²
		35,80m ²



Piętro V

Mieszkanie 23

Gdynia, ul. Makuszyńskiego

UWAGA: Podane wymiary balkonu dotyczą płyty balkonu, nie uwzględniają barierki i ewentualnej obudowy.