


RZUT MIESZKANIA

skala 1:100

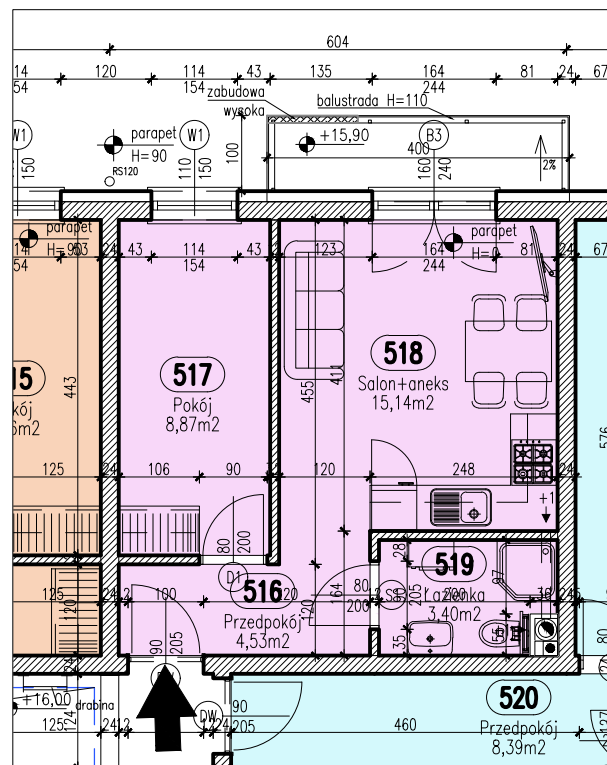

Położenie mieszkania w bloku
skala 1:1000



MIESZKANIE 24

Zestawienie pomieszczeń

Numer	Nazwa	Powierzchnia
516	Przedpokój	4,53m ²
517	Pokój	8,87m ²
518	Salon+aneks	15,14m ²
519	Łazienka	3,40m ²
		31,94m ²



Piętro V

Mieszkanie 24

Gdynia, ul. Makuszyńskiego

UWAGA: Podane wymiary balkonu dotyczą płyty balkonu, nie uwzględniają barierki i ewentualnej obudowy.