


RZUT MIESZKANIA skala 1:100

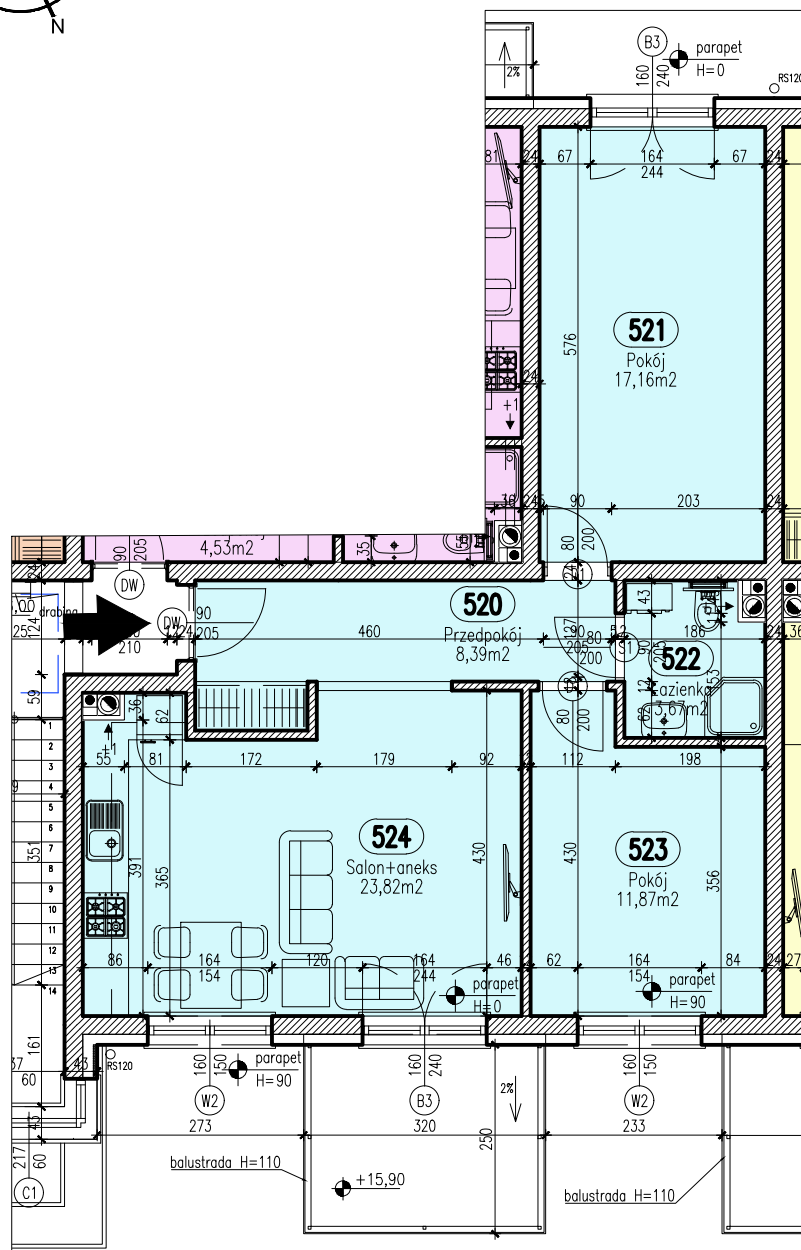

Położenie mieszkania w bloku
skala 1:1000



MIESZKANIE 25

Zestawienie pomieszczeń

Numer	Nazwa	Powierzchnia
520	Przedpokój	8,39m ²
521	Pokój	17,16m ²
522	Łazienka	3,67m ²
523	Pokój	11,87m ²
524	Salon+aneks	23,82m ²
		64,91m ²



Piętro V

Mieszkanie 25

Gdynia, ul. Makuszyńskiego

UWAGA: Podane wymiary balkonu dotyczą płyty balkonu, nie uwzględniają barierki i ewentualnej obudowy.