


RZUT MIESZKANIA skala 1:100

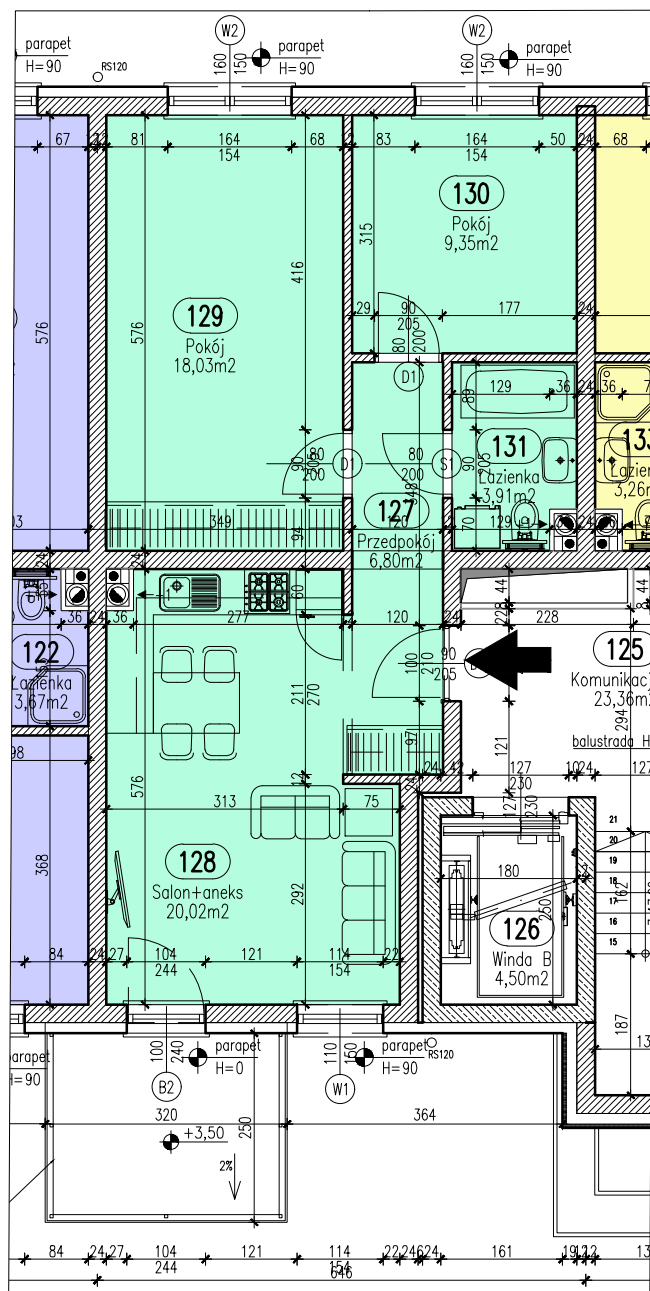

Położenie mieszkania w bloku skala 1:1000



MIESZKANIE 26

ZESTAWIENIE POWIERZCHNI

Numer	Nazwa	Powierzchnia
127	Przedpokój	6,80m ²
128	Salon+aneks	20,02m ²
129	Pokój	18,03m ²
130	Pokój	9,35m ²
131	Łazienka	3,91m ²
		58,11m ²



Piętro I

Mieszkanie 26

Gdynia, ul. Makuszyńskiego

UWAGA: Podane wymiary balkonu dotyczą płyty balkonu, nie uwzględniają barierki i ewentualnej obudowy.