


RZUT MIESZKANIA

skala 1:100

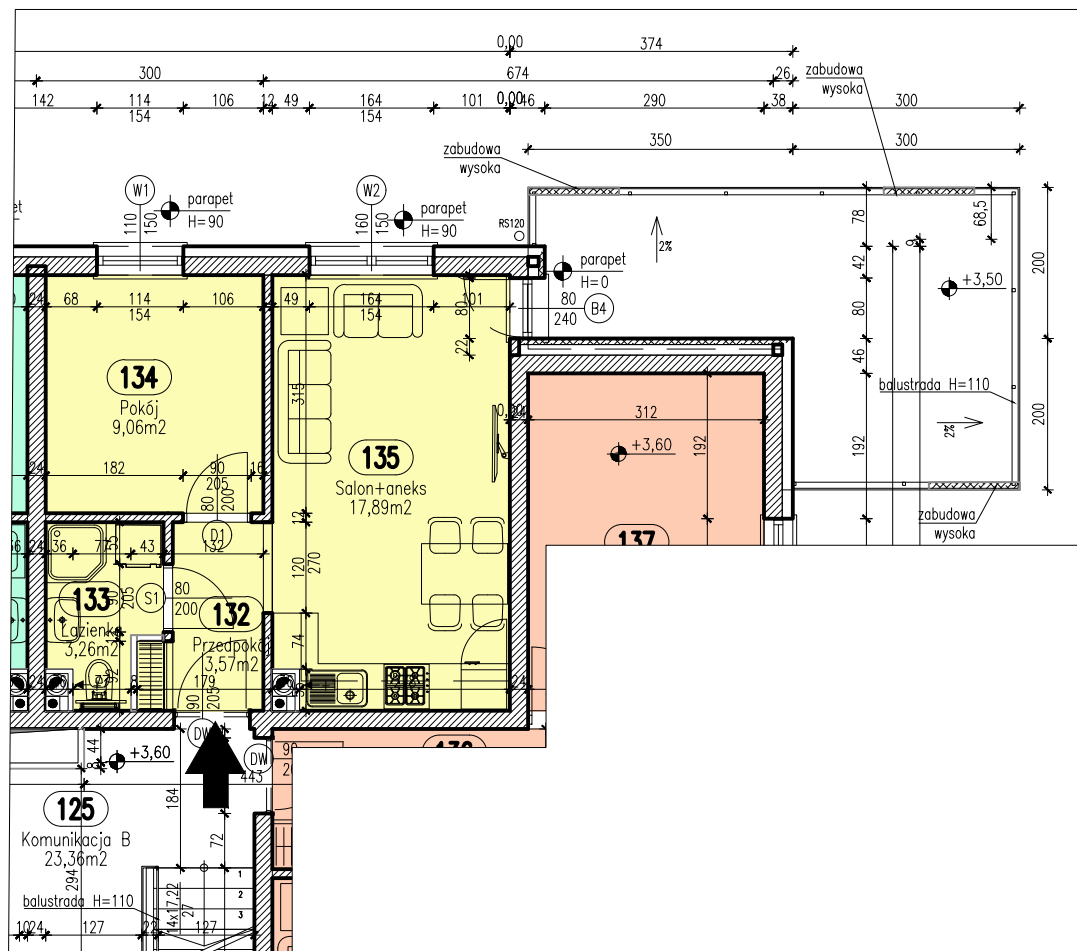

Położenie mieszkania w bloku
skala 1:1000



MIESZKANIE 27

ZESTAWIENIE POWIERZCHNI

Numer	Nazwa	Powierzchnia
132	Przedpokój	3,57m ²
133	Łazienka	3,26m ²
134	Pokój	9,06m ²
135	Salon+aneks	17,89m ²
		33,78m ²



Piętro I

Mieszkanie 27

Gdynia, ul. Makuszyńskiego

UWAGA: Podane wymiary balkonu dotyczą płyty balkonu, nie uwzględniają barierki i ewentualnej obudowy.