


RZUT MIESZKANIA

skala 1:100

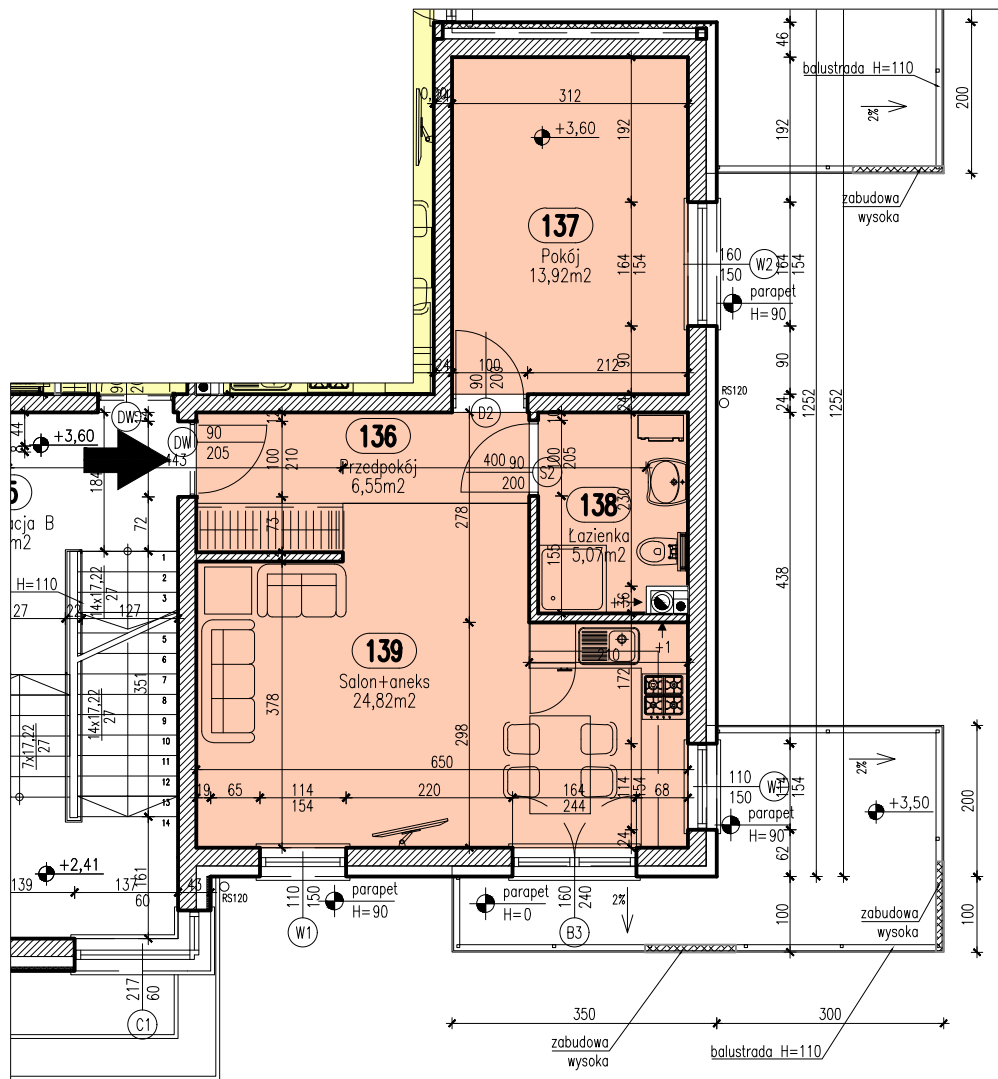

Położenie mieszkania w bloku
skala 1:1000



MIESZKANIE 28

ZESTAWIENIE POWIERZCHNI

Numer	Nazwa	Powierzchnia
136	Przedpokój	6,55m ²
137	Pokój	13,92m ²
138	Łazienka	5,07m ²
139	Salon+aneks	24,82m ²
		50,35m ²



Piętro I

Mieszkanie 28

Gdynia, ul. Makuszyńskiego

UWAGA: Podane wymiary balkonu dotyczą płyty balkonu, nie uwzględniają barier i ewentualnej obudowy.